
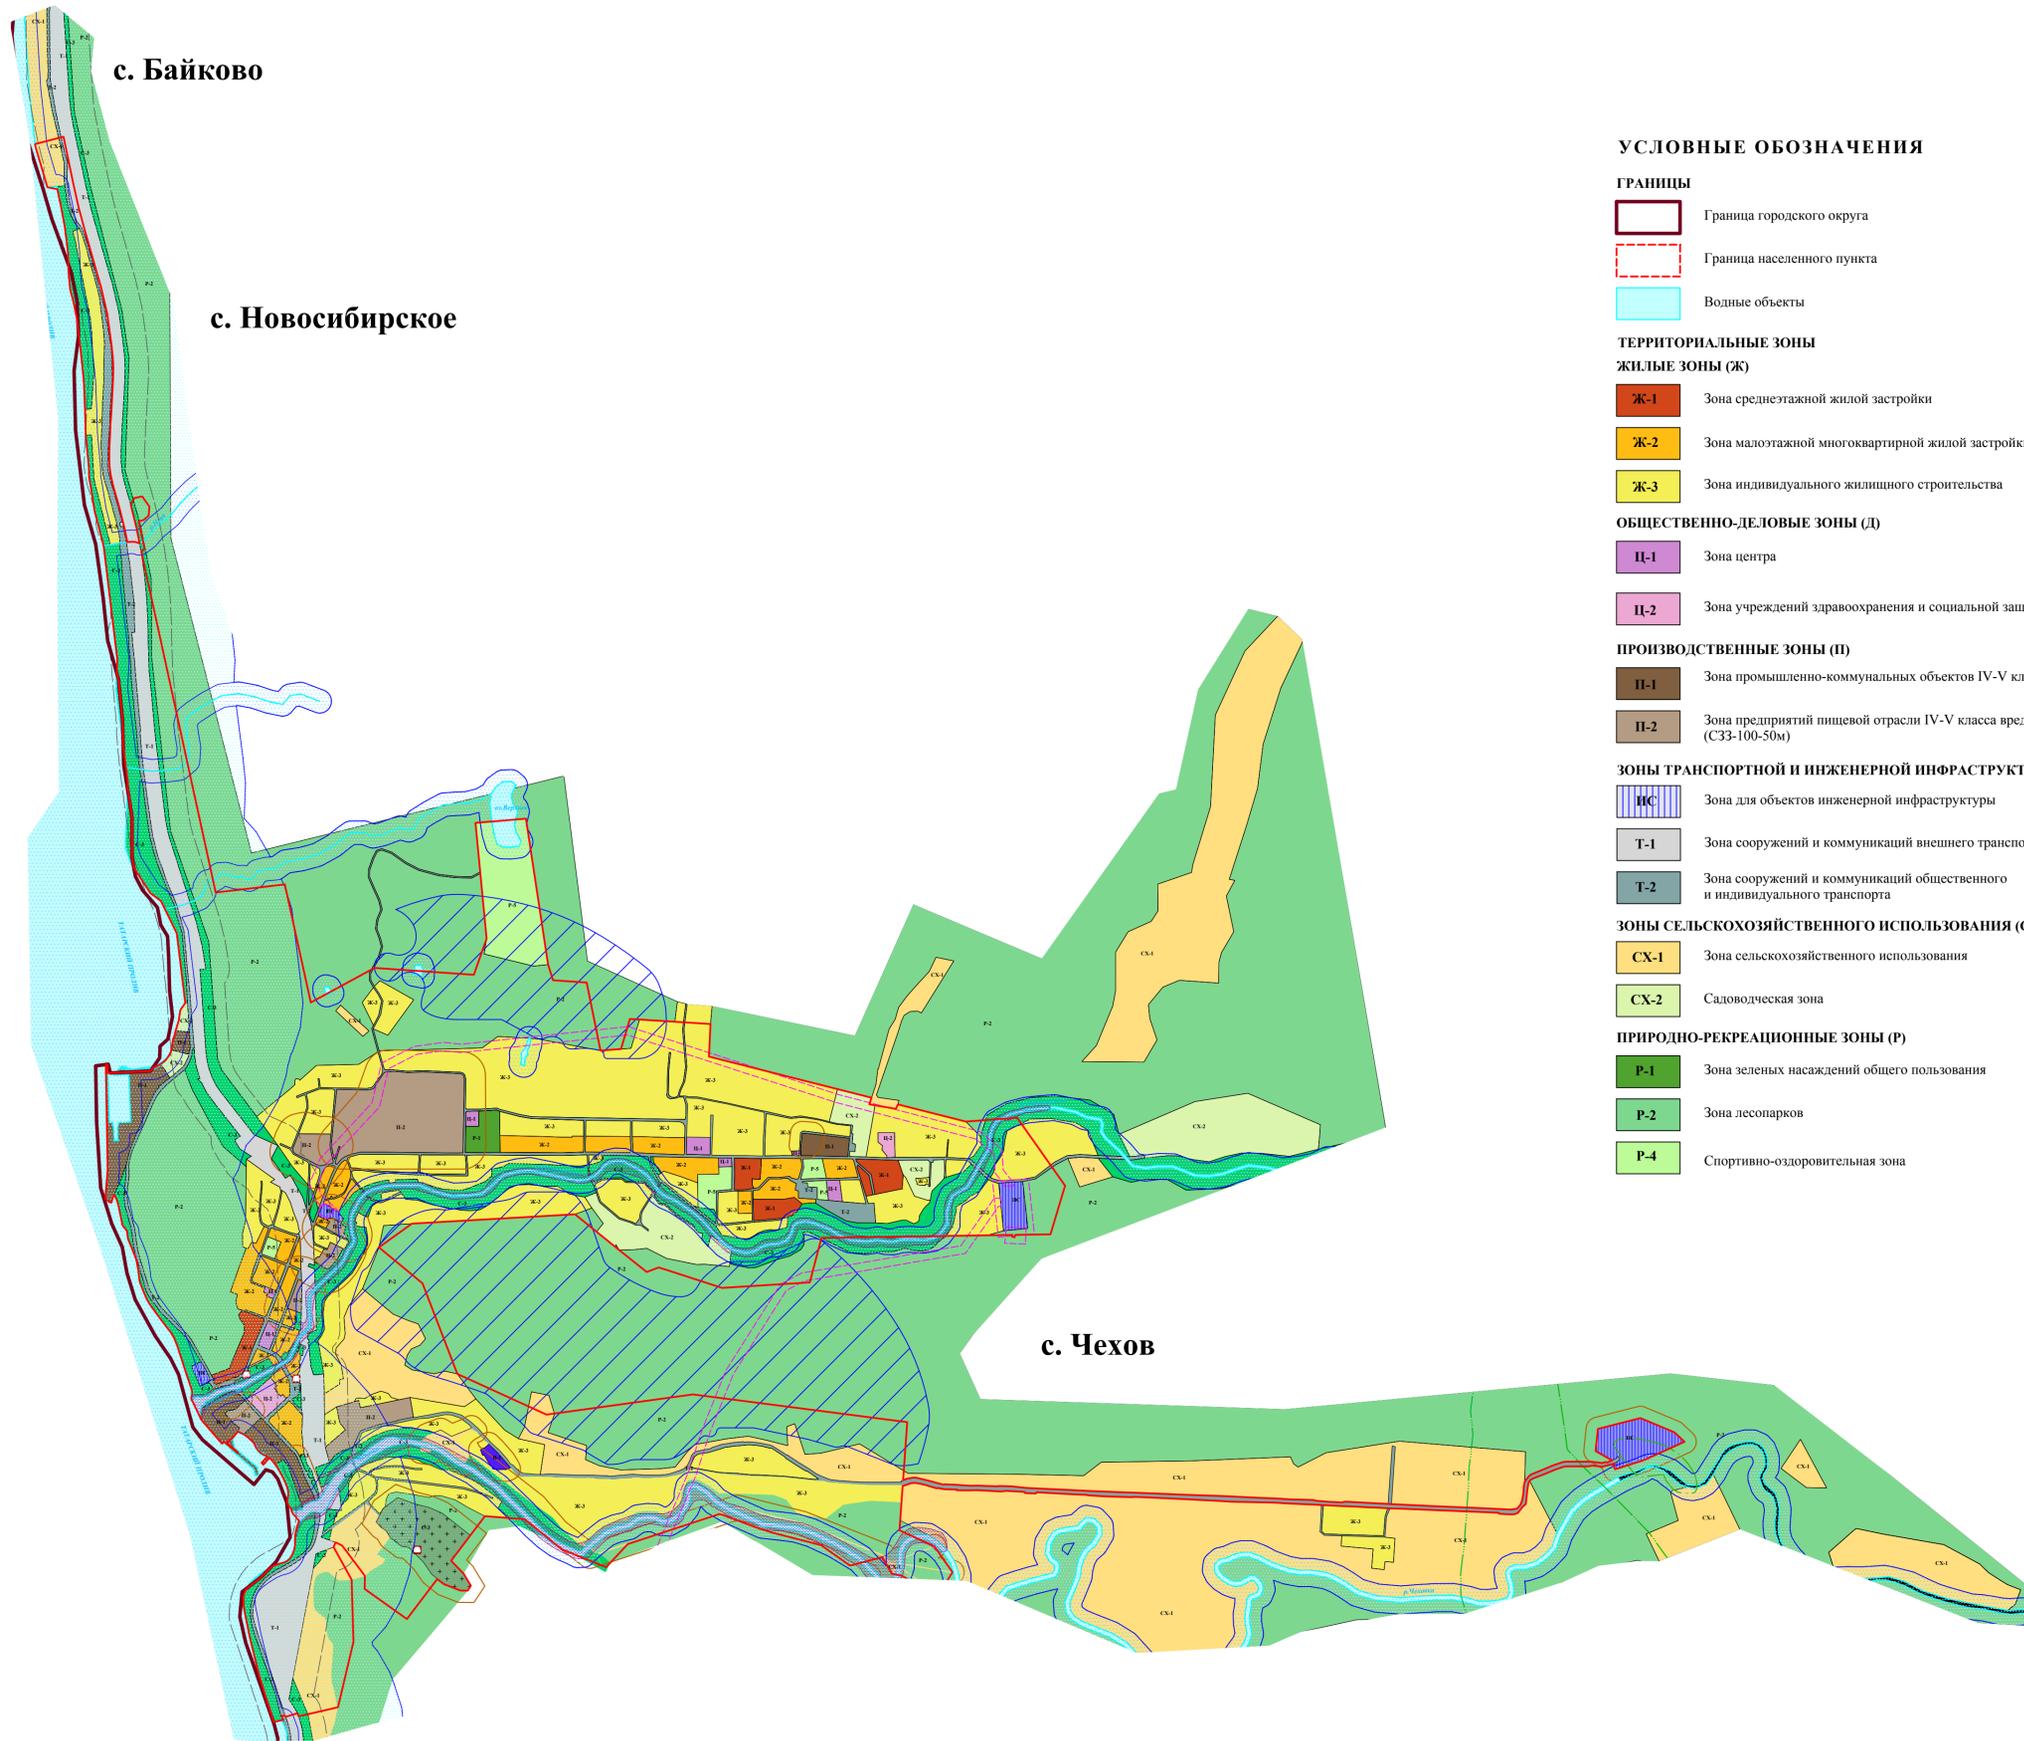


КАРТА ГРАДОСТРОИТЕЛЬНОГО ЗОНИРОВАНИЯ

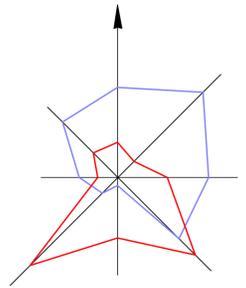

УСЛОВНЫЕ ОБОЗНАЧЕНИЯ

ГРАНИЦЫ

- Граница городского округа
- Граница населенного пункта
- Водные объекты

ТЕРРИТОРИАЛЬНЫЕ ЗОНЫ

ЖИЛЬНЫЕ ЗОНЫ (Ж)

- Ж-1 Зона среднетажной жилой застройки
- Ж-2 Зона малоэтажной многоквартирной жилой застройки
- Ж-3 Зона индивидуального жилищного строительства

ОБЩЕСТВЕННО-ДЕЛОВЫЕ ЗОНЫ (Д)

- Д-1 Зона центра
- Д-2 Зона учреждений здравоохранения и социальной защиты

ПРОИЗВОДСТВЕННЫЕ ЗОНЫ (П)

- П-1 Зона промышленно-коммунальных объектов IV-V класса вредности (СЗЗ-100-50 м)
- П-2 Зона предприятий пищевой отрасли IV-V класса вредности (СЗЗ-100-50м)

ЗОНЫ ТРАНСПОРТНОЙ И ИНЖЕНЕРНОЙ ИНФРАСТРУКТУРЫ (ИТ)

- ИС Зона для объектов инженерной инфраструктуры
- Т-1 Зона сооружений и коммуникаций внешнего транспорта
- Т-2 Зона сооружений и коммуникаций общественного и индивидуального транспорта

ЗОНЫ СЕЛЬСКОХОЗЯЙСТВЕННОГО ИСПОЛЬЗОВАНИЯ (СХ)

- СХ-1 Зона сельскохозяйственного использования
- СХ-2 Садоводческая зона

ПРИРОДНО-РЕКРЕАЦИОННЫЕ ЗОНЫ (Р)

- Р-1 Зона зеленых насаждений общего пользования
- Р-2 Зона лесопарков
- Р-4 Спортивно-оздоровительная зона

ЗОНЫ СПЕЦИАЛЬНОГО НАЗНАЧЕНИЯ (СО)

- С-2 Зона кладбищ
- С-3 Зона зеленых насаждений специального назначения
- В-1 Зона военных объектов

ЗОНЫ С ОСОБЫМИ УСЛОВИЯМИ ИСПОЛЬЗОВАНИЯ

- Прибрежная защитная полоса
- Водоохранная зона
- Санитарно-защитные зоны
- Охранные зоны (Существующие, сведения о которых внесены в Единый государственный реестр недвижимости)
- Санитарный разрыв
- Зоны подверженные образованию лавин и селей
- Зоны подверженные затоплению и подтоплению паводковыми водами
- Зона санитарной охраны источников питьевого водоснабжения I пояса
- Зона санитарной охраны источников питьевого водоснабжения II пояса (в случаях совпадения III пояса)
- Зона санитарной охраны источников питьевого водоснабжения III пояса


ОБЪЕКТЫ КУЛЬТУРНОГО НАСЛЕДИЯ

- Объекты культурного наследия (ОКН)

						Внесение изменений в Правила землепользования и застройки муниципального образования «Холмский городской округ» применительно к сельским населенным пунктам		
Изм.	Кол.	Лист	№ док.	Подп.	Дата	ПРАВИЛА ЗЕМЕЛЬПОЛЬЗОВАНИЯ И ЗАСТРОЙКИ МУНИЦИПАЛЬНОГО ОБРАЗОВАНИЯ «ХОЛМСКИЙ ГОРОДСКОЙ ОКРУГ»		
Директор						Страница	Лист	Листов
Разраб.						Карта градостроительного зонирования с. Байково, с. Новосибирское, с. Чехов		
						000 "Кадастр - ПРО"		
						М 1:15 000		

Изм. № подл. Подп. и дата Взам. инв. №

КАРТА ГРАДОСТРОИТЕЛЬНОГО ЗОНИРОВАНИЯ

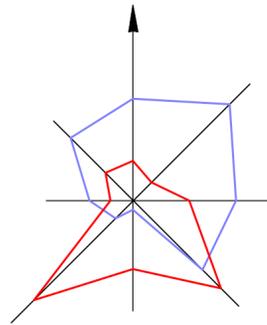

с. Красноярское

УСЛОВНЫЕ ОБОЗНАЧЕНИЯ

ГРАНИЦЫ

- Граница городского округа
- Граница населенного пункта
- Водные объекты

ТЕРРИТОРИАЛЬНЫЕ ЗОНЫ

ЖИЛЫЕ ЗОНЫ (Ж)

- Ж-3 Зона индивидуального жилищного строительства

ПРОИЗВОДСТВЕННЫЕ ЗОНЫ (П)

- П-2 Зона предприятий пищевой отрасли IV-V класса вредности (СЗЗ-100-50м)

ЗОНЫ ТРАНСПОРТНОЙ И ИНЖЕНЕРНОЙ ИНФРАСТРУКТУРЫ (ИТ)

- ИС Зона для объектов инженерной инфраструктуры
- Т-1 Зона сооружений и коммуникаций внешнего транспорта
- Т-2 Зона сооружений и коммуникаций общественного и индивидуального транспорта

ЗОНЫ СЕЛЬСКОХОЗЯЙСТВЕННОГО ИСПОЛЬЗОВАНИЯ (СХ)

- СХ-1 Зона сельскохозяйственного использования
- СХ-2 Садоводческая зона

ПРИРОДНО-РЕКРЕАЦИОННЫЕ ЗОНЫ (Р)


- Р-2 Зона лесопарков
- Р-4 Спортивно-оздоровительная зона

ЗОНЫ СПЕЦИАЛЬНОГО НАЗНАЧЕНИЯ (СО)

- С1 Зона размещения полигона ТКО и площадок временного хранения и обработки ТКО
- С-2 Зона кладбищ
- С-3 Зона зеленых насаждений специального назначения

ЗОНЫ С ОСОБЫМИ УСЛОВИЯМИ ИСПОЛЬЗОВАНИЯ


- Прибрежная защитная полоса
- Водоохранная зона
- Санитарно-защитные зоны
- Охранные зоны (Существующие, сведения о которых внесены в Единый государственный реестр недвижимости)
- Санитарный разрыв
- Зоны подверженные образованию лавин и селей
- Зоны подверженные затоплению и подтоплению паводковыми водами
- Зона санитарной охраны источников питьевого водоснабжения I пояс
- Зона санитарной охраны источников питьевого водоснабжения II пояс (в случаях совпадения III пояс)
- Зона санитарной охраны источников питьевого водоснабжения III пояс

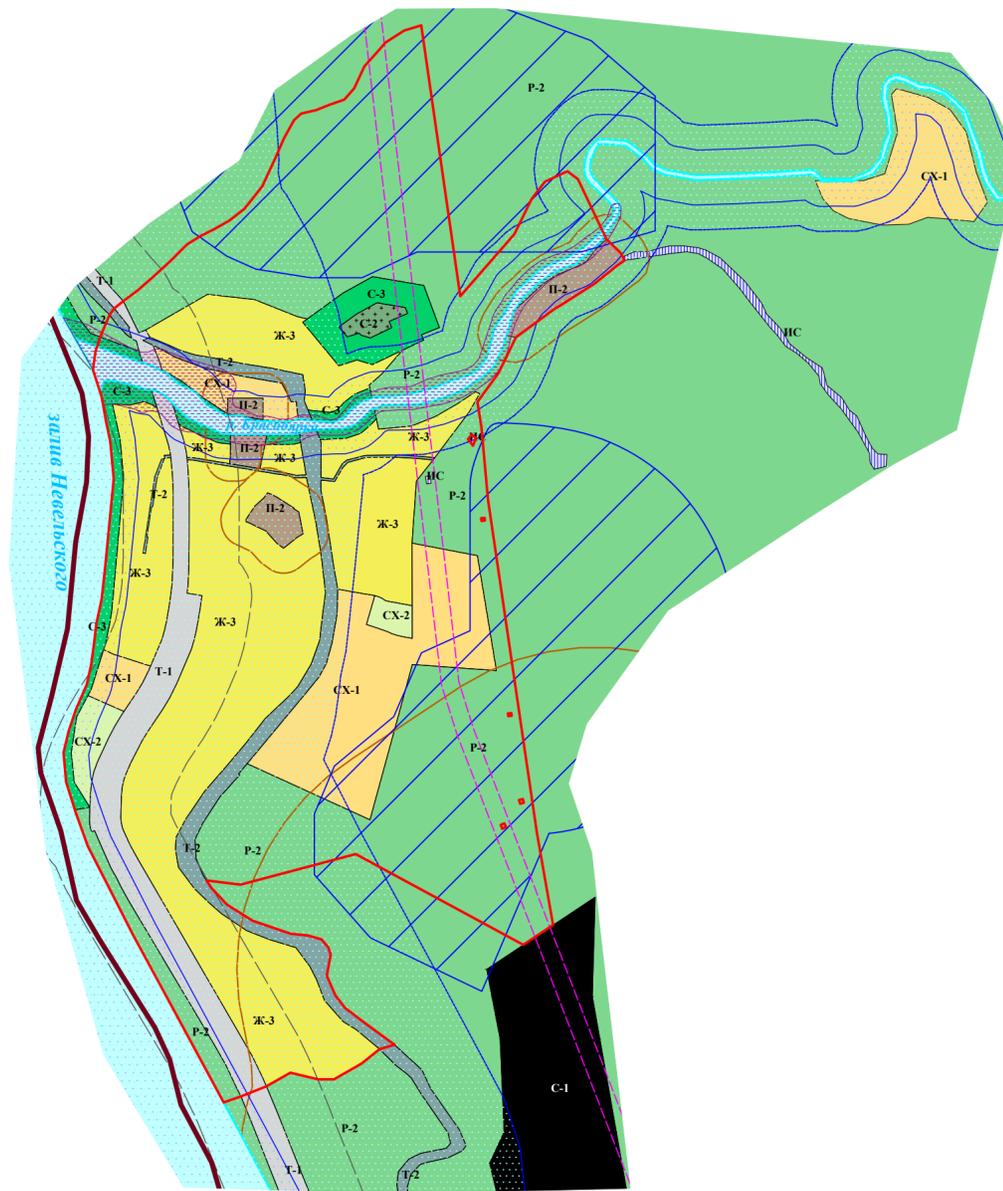


Инв. № подл. Подп. и дата. Взам. инв. №

						Внесение изменений в Правила землепользования и застройки муниципального образования «Холмский городской округ» применительно к сельским населенным пунктам		
Изм.	Кол.	Лист	№ док.	Подп.	Дата			
Директор						ПРАВИЛА ЗЕМЛЕПОЛЬЗОВАНИЯ И ЗАСТРОЙКИ МУНИЦИПАЛЬНОГО ОБРАЗОВАНИЯ «ХОЛМСКИЙ ГОРОДСКОЙ ОКРУГ»		
Разраб.						Карта градостроительного зонирования с. Красноярское		
						М 1:10 000		
						000 "Кадастр - ПРО"		

КАРТА ГРАДОСТРОИТЕЛЬНОГО ЗОНИРОВАНИЯ

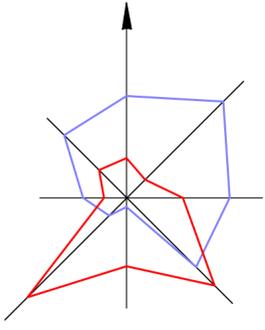

с. КОСТРОМСКОЕ

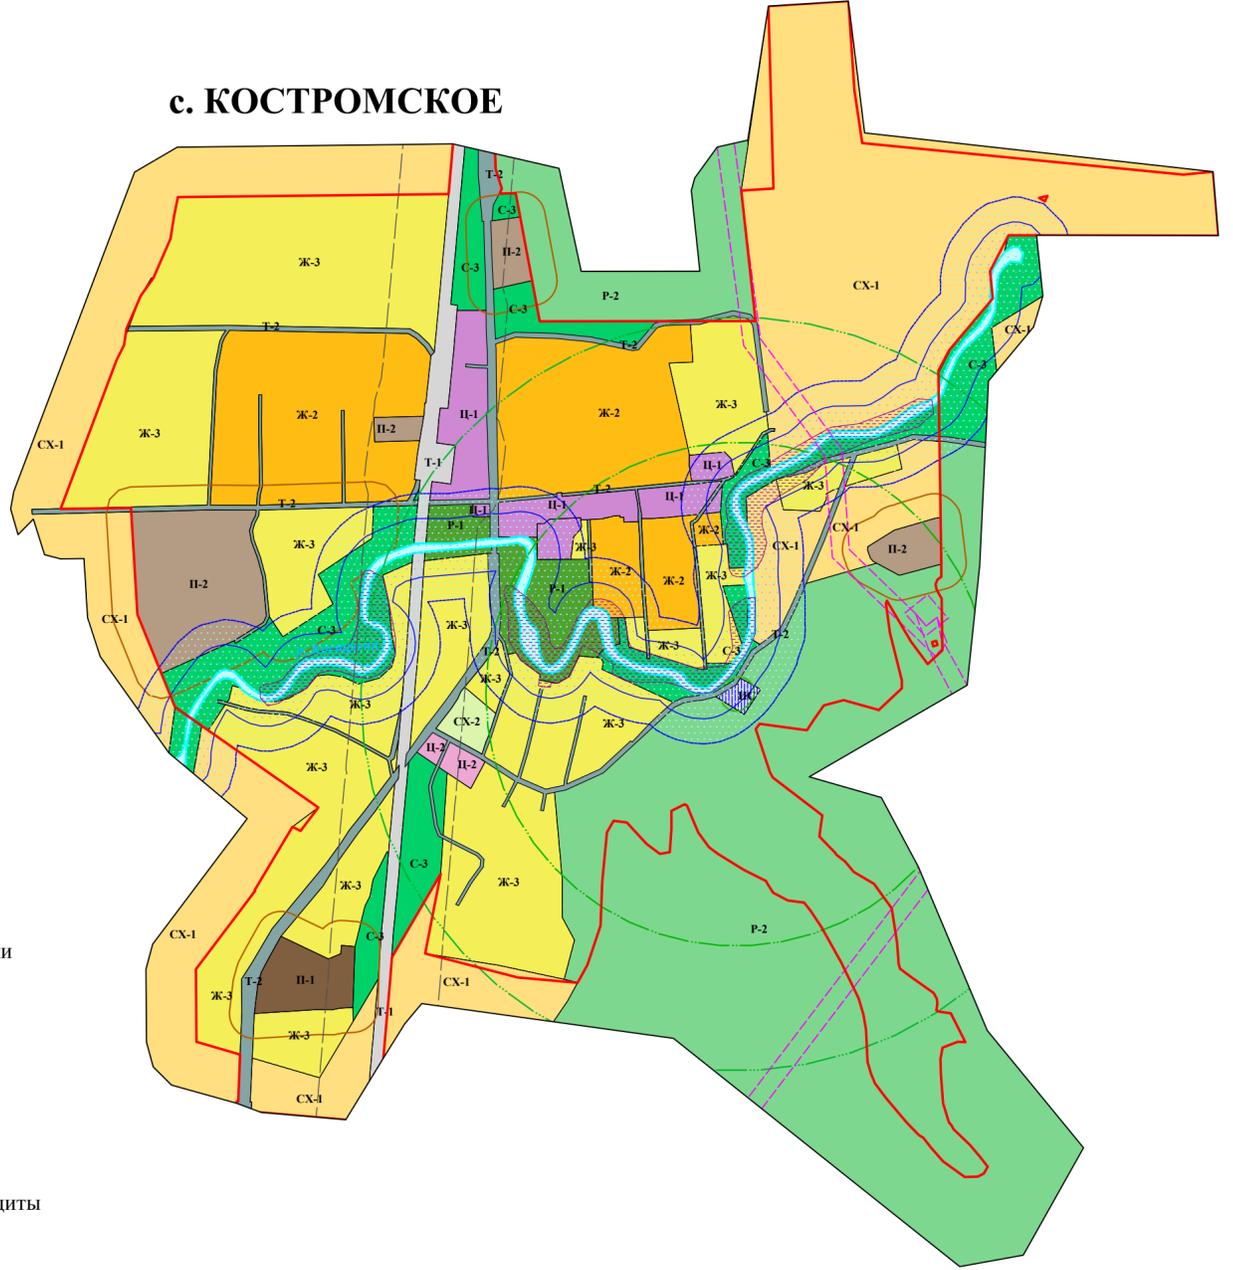

УСЛОВНЫЕ ОБОЗНАЧЕНИЯ

ГРАНИЦЫ

- Граница городского округа
- Граница населенного пункта
- Водные объекты

ТЕРРИТОРИАЛЬНЫЕ ЗОНЫ

ЖИЛЫЕ ЗОНЫ (Ж)

- Ж-2 Зона малоэтажной многоквартирной жилой застройки
- Ж-3 Зона индивидуального жилищного строительства

ОБЩЕСТВЕННО-ДЕЛОВЫЕ ЗОНЫ (Д)

- Д-1 Зона центра
- Д-2 Зона учреждений здравоохранения и социальной защиты

ПРОИЗВОДСТВЕННЫЕ ЗОНЫ (П)

- П-1 Зона промышленно-коммунальных объектов IV-V класса вредности (СЗЗ-100-50 м)
- П-2 Зона предприятий пищевой отрасли IV-V класса вредности (СЗЗ-100-50м)

ЗОНЫ ТРАНСПОРТНОЙ И ИНЖЕНЕРНОЙ ИНФРАСТРУКТУРЫ (ИТ)

- ИС Зона для объектов инженерной инфраструктуры
- Т-1 Зона сооружений и коммуникаций внешнего транспорта
- Т-2 Зона сооружений и коммуникаций общественного и индивидуального транспорта

ЗОНЫ СЕЛЬСКОХОЗЯЙСТВЕННОГО ИСПОЛЬЗОВАНИЯ (СХ)

- СХ-1 Зона сельскохозяйственного использования
- СХ-2 Садоводческая зона

ПРИРОДНО-РЕКРЕАЦИОННЫЕ ЗОНЫ (Р)

- Р-1 Зона зеленых насаждений общего пользования
- Р-2 Зона лесопарков

ЗОНЫ СПЕЦИАЛЬНОГО НАЗНАЧЕНИЯ (СО)

- С1 Зона размещения полигона ТКО и площадок временного хранения и обработки ТКО
- С-3 Зона зеленых насаждений специального назначения


ЗОНЫ С ОСОБЫМИ УСЛОВИЯМИ ИСПОЛЬЗОВАНИЯ

- Прибрежная защитная полоса
- Водоохранная зона
- Санитарно-защитные зоны
- Охранные зоны (Существующие, сведения о которых внесены в Единый государственный реестр недвижимости)
- Санитарный разрыв
- Зоны подверженные затоплению и подтоплению паводковыми водами
- Зона санитарной охраны источников питьевого водоснабжения I пояс
- Зона санитарной охраны источников питьевого водоснабжения II пояс (в случаях совпадения III пояса)
- Зона санитарной охраны источников питьевого водоснабжения III пояс

Инв. № подл. Подп. и дата. Взам. инв. №

						Внесение изменений в Правила землепользования и застройки муниципального образования «Холмский городской округ» применительно к сельским населенным пунктам		
Изм.	Кол.	Лист.	№ док.	Подп.	Дата			
Директор						ПРАВИЛА ЗЕМЛЕПОЛЬЗОВАНИЯ И ЗАСТРОЙКИ МУНИЦИПАЛЬНОГО ОБРАЗОВАНИЯ «ХОЛМСКИЙ ГОРОДСКОЙ ОКРУГ»		
Разраб.						Стадия	Лист	Листов
						Карта градостроительного зонирования с. Костромское		
						000 "Кадастр - ПРО"		
						М 1:10 000		

КАРТА ГРАДОСТРОИТЕЛЬНОГО ЗОНИРОВАНИЯ

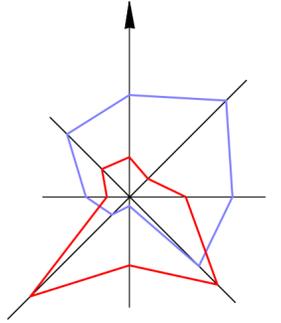

УСЛОВНЫЕ ОБОЗНАЧЕНИЯ

ГРАНИЦЫ

- Граница городского округа
- Граница населенного пункта
- Водные объекты

ТЕРРИТОРИАЛЬНЫЕ ЗОНЫ

ЖИЛЫЕ ЗОНЫ (Ж)

- Ж-2 Зона малоэтажной многоквартирной жилой застройки
- Ж-3 Зона индивидуального жилищного строительства

ОБЩЕСТВЕННО-ДЕЛОВЫЕ ЗОНЫ (Ц)

- Ц-1 Зона центра

ПРОИЗВОДСТВЕННЫЕ ЗОНЫ (П)

- П-2 Зона предприятий пищевой отрасли IV-V класса вредности (СЗЗ-100-50м)

ЗОНЫ ТРАНСПОРТНОЙ И ИНЖЕНЕРНОЙ ИНФРАСТРУКТУРЫ (ИТ)

- ИС Зона для объектов инженерной инфраструктуры
- Т-1 Зона сооружений и коммуникаций внешнего транспорта
- Т-2 Зона сооружений и коммуникаций общественного и индивидуального транспорта

ЗОНЫ СЕЛЬСКОХОЗЯЙСТВЕННОГО ИСПОЛЬЗОВАНИЯ (СХ)

- СХ-1 Зона сельскохозяйственного использования
- СХ-2 Садоводческая зона

ПРИРОДНО-РЕКРЕАЦИОННЫЕ ЗОНЫ (Р)


- Р-1 Зона зеленых насаждений общего пользования
- Р-2 Зона лесопарков
- Р-3 Зона рекреационных объектов

ЗОНЫ СПЕЦИАЛЬНОГО НАЗНАЧЕНИЯ (СО)

- С-2 Зона кладбищ
- С-3 Зона зеленых насаждений специального назначения

ЗОНЫ С ОСОБЫМИ УСЛОВИЯМИ ИСПОЛЬЗОВАНИЯ

- Прибрежная защитная полоса
- Водоохранная зона
- Санитарно-защитные зоны
- Охранные зоны (Существующие, сведения о которых внесены в Единый государственный реестр недвижимости)
- Санитарный разрыв
- Зоны подверженные затоплению и подтоплению паводковыми водами

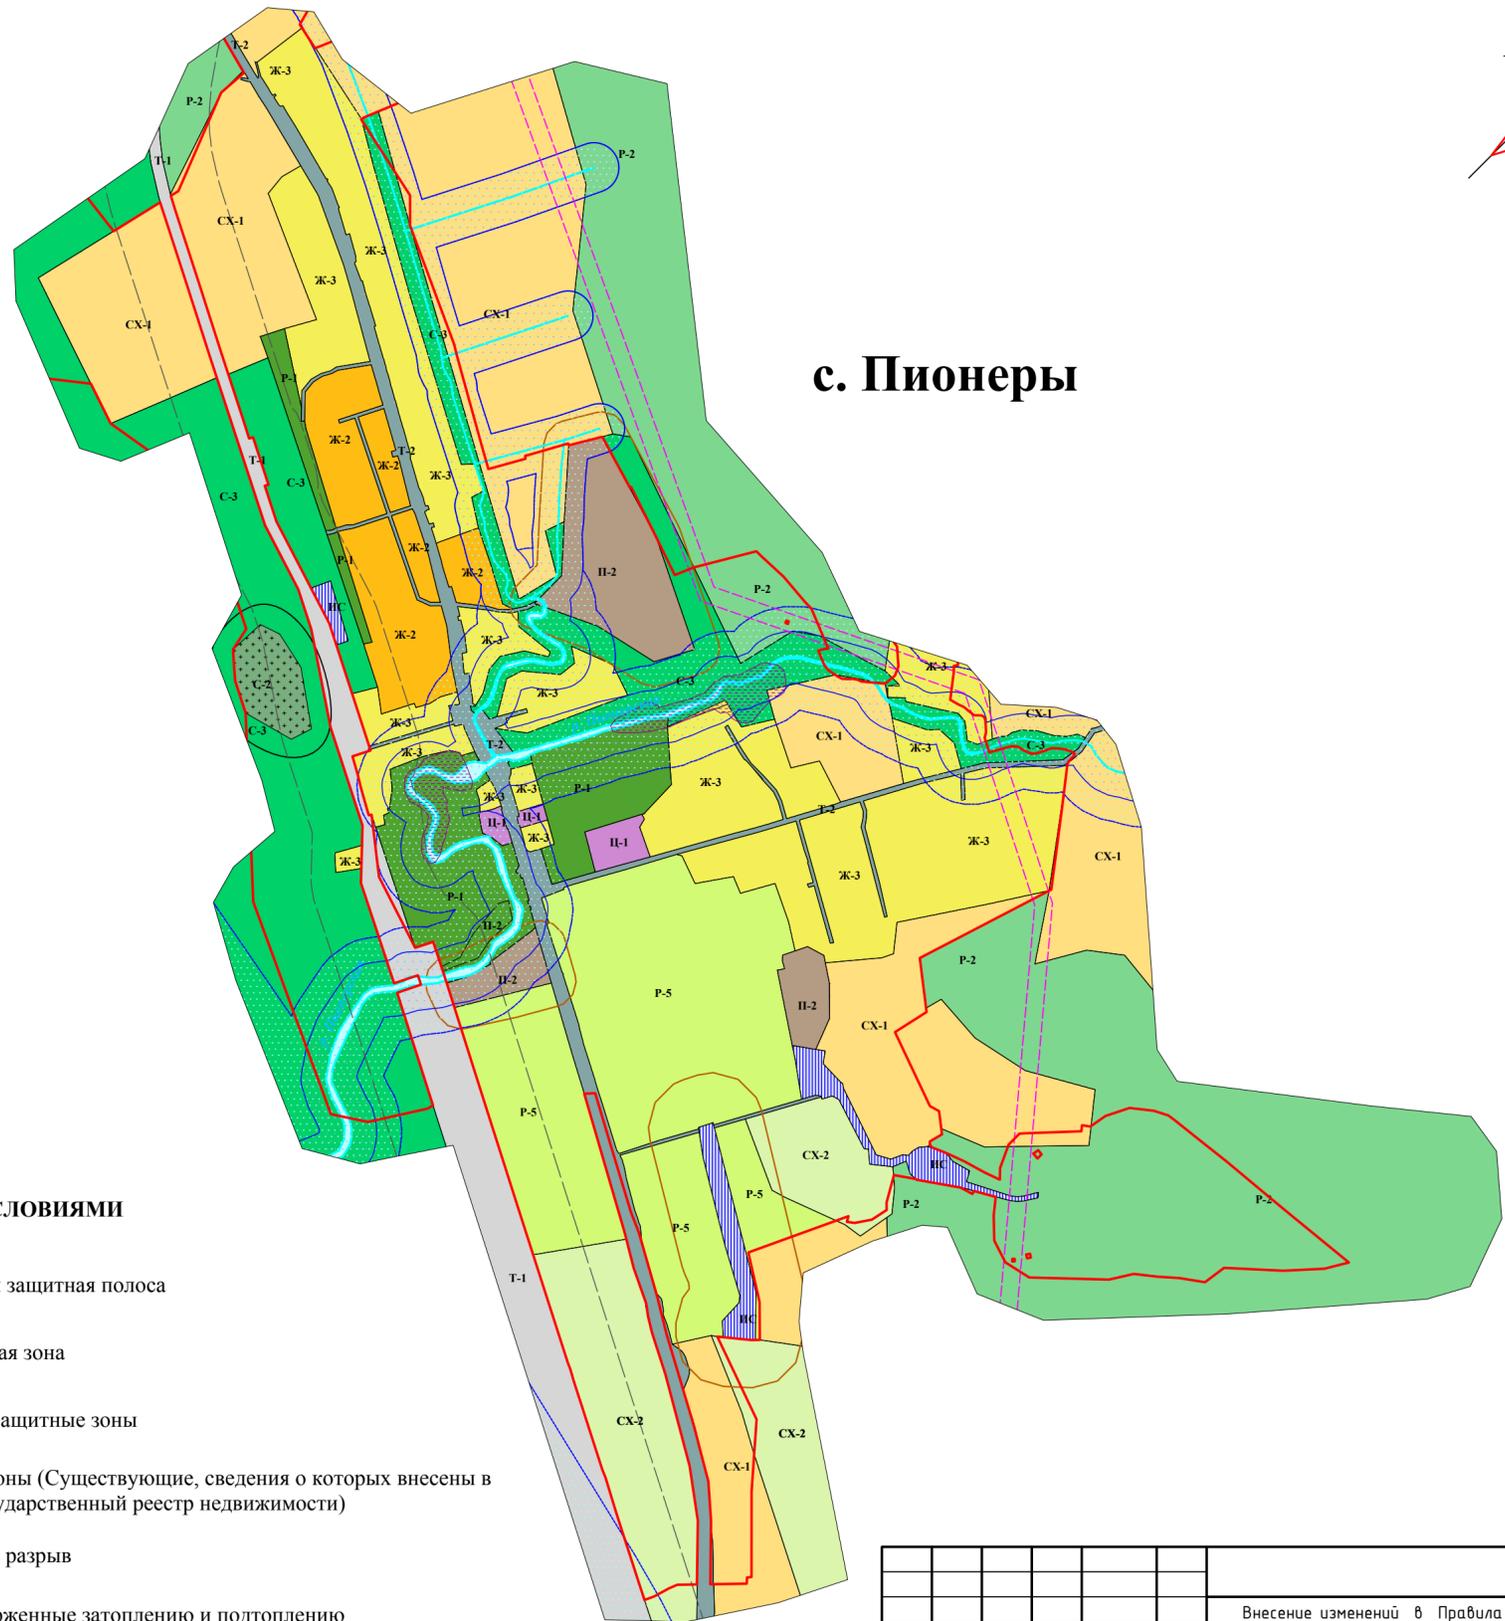


с. Пионеры


Инв. № подл. Подп. и дата. Взам. инв. №

						Внесение изменений в Правила землепользования и застройки муниципального образования «Холмский городской округ» применительно к сельским населенным пунктам		
Изм.	Кол.	Лист	№ док.	Подп.	Дата	ПРАВИЛА ЗЕМЛЕПОЛЬЗОВАНИЯ И ЗАСТРОЙКИ МУНИЦИПАЛЬНОГО ОБРАЗОВАНИЯ «ХОЛМСКИЙ ГОРОДСКОЙ ОКРУГ»		
Директор						Стадия	Лист	Листов
Разраб.						Карта градостроительного зонирования с. Пионеры		
						000 "Кадастр - ПРО"		
						М 1:10 000		

КАРТА ГРАДОСТРОИТЕЛЬНОГО ЗОНИРОВАНИЯ

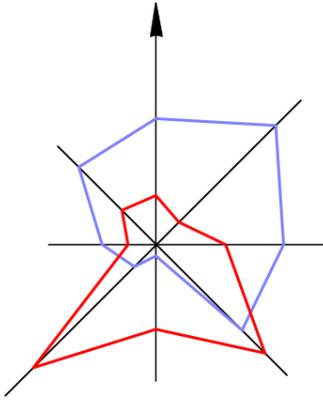

с. Павино

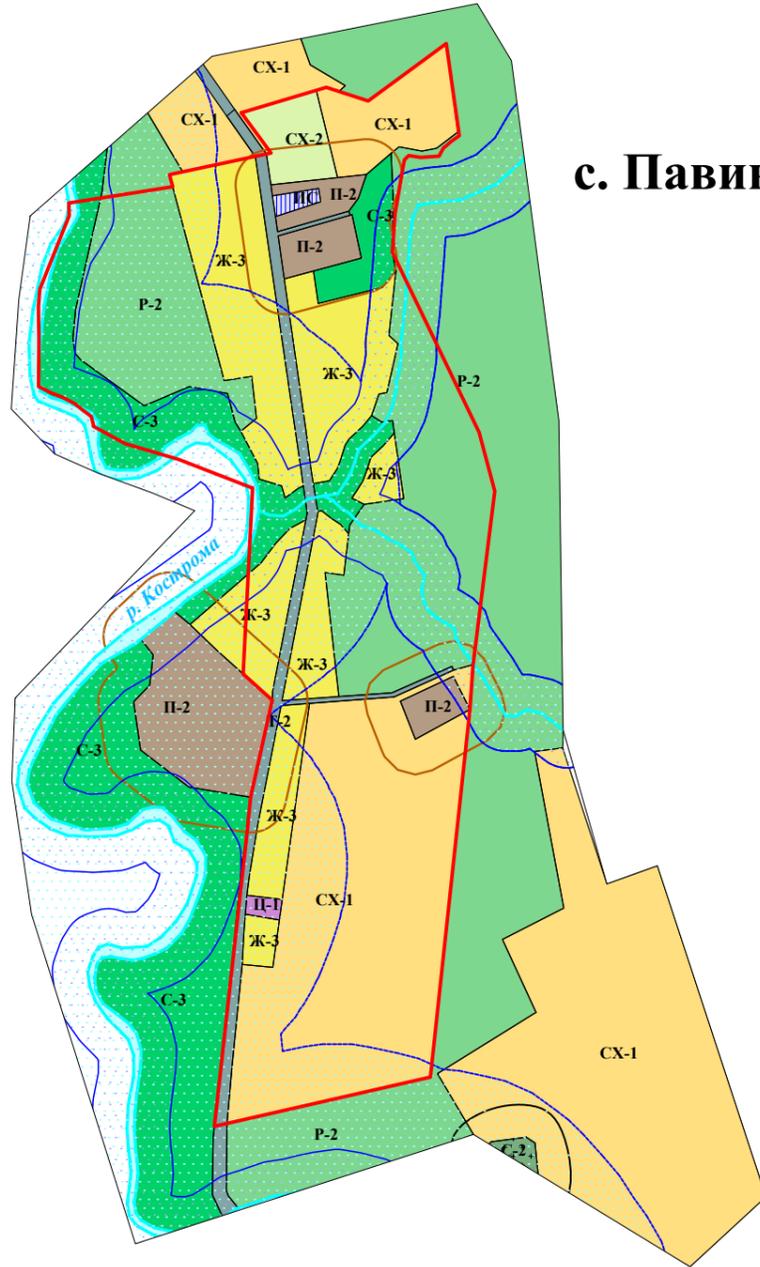

УСЛОВНЫЕ ОБОЗНАЧЕНИЯ

ГРАНИЦЫ

-  Граница городского округа
-  Граница населенного пункта
-  Водные объекты

ТЕРРИТОРИАЛЬНЫЕ ЗОНЫ

ЖИЛЫЕ ЗОНЫ (Ж)

-  Ж-3 Зона индивидуального жилищного строительства


ПРОИЗВОДСТВЕННЫЕ ЗОНЫ (П)

-  П-2 Зона предприятий пищевой отрасли IV-V класса вредности (СЗЗ-100-50м)


ЗОНЫ ТРАНСПОРТНОЙ И ИНЖЕНЕРНОЙ ИНФРАСТРУКТУРЫ (ИТ)

-  ИС Зона для объектов инженерной инфраструктуры
-  Т-2 Зона сооружений и коммуникаций общественного и индивидуального транспорта


ЗОНЫ СЕЛЬСКОХОЗЯЙСТВЕННОГО ИСПОЛЬЗОВАНИЯ (СХ)

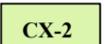-  СХ-1 Зона сельскохозяйственного использования
-  СХ-2 Садоводческая зона

ПРИРОДНО-РЕКРЕАЦИОННЫЕ ЗОНЫ (Р)

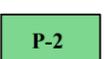-  Р-2 Зона лесопарков

ЗОНЫ СПЕЦИАЛЬНОГО НАЗНАЧЕНИЯ (СО)

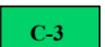-  С-2 Зона кладбищ
-  С-3 Зона зеленых насаждений специального назначения


ЗОНЫ С ОСОБЫМИ УСЛОВИЯМИ ИСПОЛЬЗОВАНИЯ

-  Прибрежная защитная полоса
-  Водоохранная зона

Инв. № подл. Подп. и дата. Взам. инв. №

						Внесение изменений в Правила землепользования и застройки муниципального образования «Холмский городской округ» применительно к сельским населенным пунктам		
Изм.	Колич.	Лист.	№ док.	Подп.	Дата			
Директор								
Разраб.								
						ПРАВИЛА ЗЕМЛЕПОЛЬЗОВАНИЯ И ЗАСТРОЙКИ МУНИЦИПАЛЬНОГО ОБРАЗОВАНИЯ «ХОЛМСКИЙ ГОРОДСКОЙ ОКРУГ»		
						Карта градостроительного зонирования с. Павино		
						М 1:10 000		
						Стадия	Лист	Листов
						000 "Кадастр - ПРО"		

КАРТА ГРАДОСТРОИТЕЛЬНОГО ЗОНИРОВАНИЯ

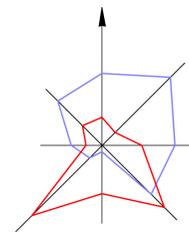

УСЛОВНЫЕ ОБОЗНАЧЕНИЯ

ГРАНИЦЫ

- Граница городского округа
- Граница населенного пункта
- Водные объекты

ТЕРРИТОРИАЛЬНЫЕ ЗОНЫ

ЖИЛЫЕ ЗОНЫ (Ж)

- Ж-2 Зона малоэтажной многоквартирной жилой застройки
- Ж-3 Зона индивидуального жилищного строительства

ОБЩЕСТВЕННО-ДЕЛОВЫЕ ЗОНЫ (Д)

- Д-1 Зона центра
- Д-2 Зона учреждений здравоохранения и социальной защиты

ПРОИЗВОДСТВЕННЫЕ ЗОНЫ (П)

- П-1 Зона промышленно-коммунальных объектов IV-V класса вредности (СЗЗ-100-50 м)
- П-2 Зона предприятий пищевой отрасли IV-V класса вредности (СЗЗ-100-50м)

ЗОНЫ ТРАНСПОРТНОЙ И ИНЖЕНЕРНОЙ ИНФРАСТРУКТУРЫ (ИТ)

- ИС Зона для объектов инженерной инфраструктуры
- Т-1 Зона сооружений и коммуникаций внешнего транспорта
- Т-2 Зона сооружений и коммуникаций общественного и индивидуального транспорта

ЗОНЫ СЕЛЬСКОХОЗЯЙСТВЕННОГО ИСПОЛЬЗОВАНИЯ (СХ)

- СХ-1 Зона сельскохозяйственного использования
- СХ-2 Садоводческая зона

ПРИРОДНО-РЕКРЕАЦИОННЫЕ ЗОНЫ (Р)


- Р-1 Зона зеленых насаждений общего пользования
- Р-2 Зона лесопарков
- Р-3 Зона рекреационных объектов

ЗОНЫ СПЕЦИАЛЬНОГО НАЗНАЧЕНИЯ (СО)

- С-2 Зона кладбищ
- С-3 Зона зеленых насаждений специального назначения

ЗОНЫ С ОСОБЫМИ УСЛОВИЯМИ ИСПОЛЬЗОВАНИЯ

- Прибрежная защитная полоса
- Водоохранная зона
- Санитарно-защитные зоны
- Охранные зоны (Существующие, сведения о которых внесены в Единый государственный реестр недвижимости)
- Санитарный разрыв
- Зона санитарной охраны источников питьевого водоснабжения III пояса

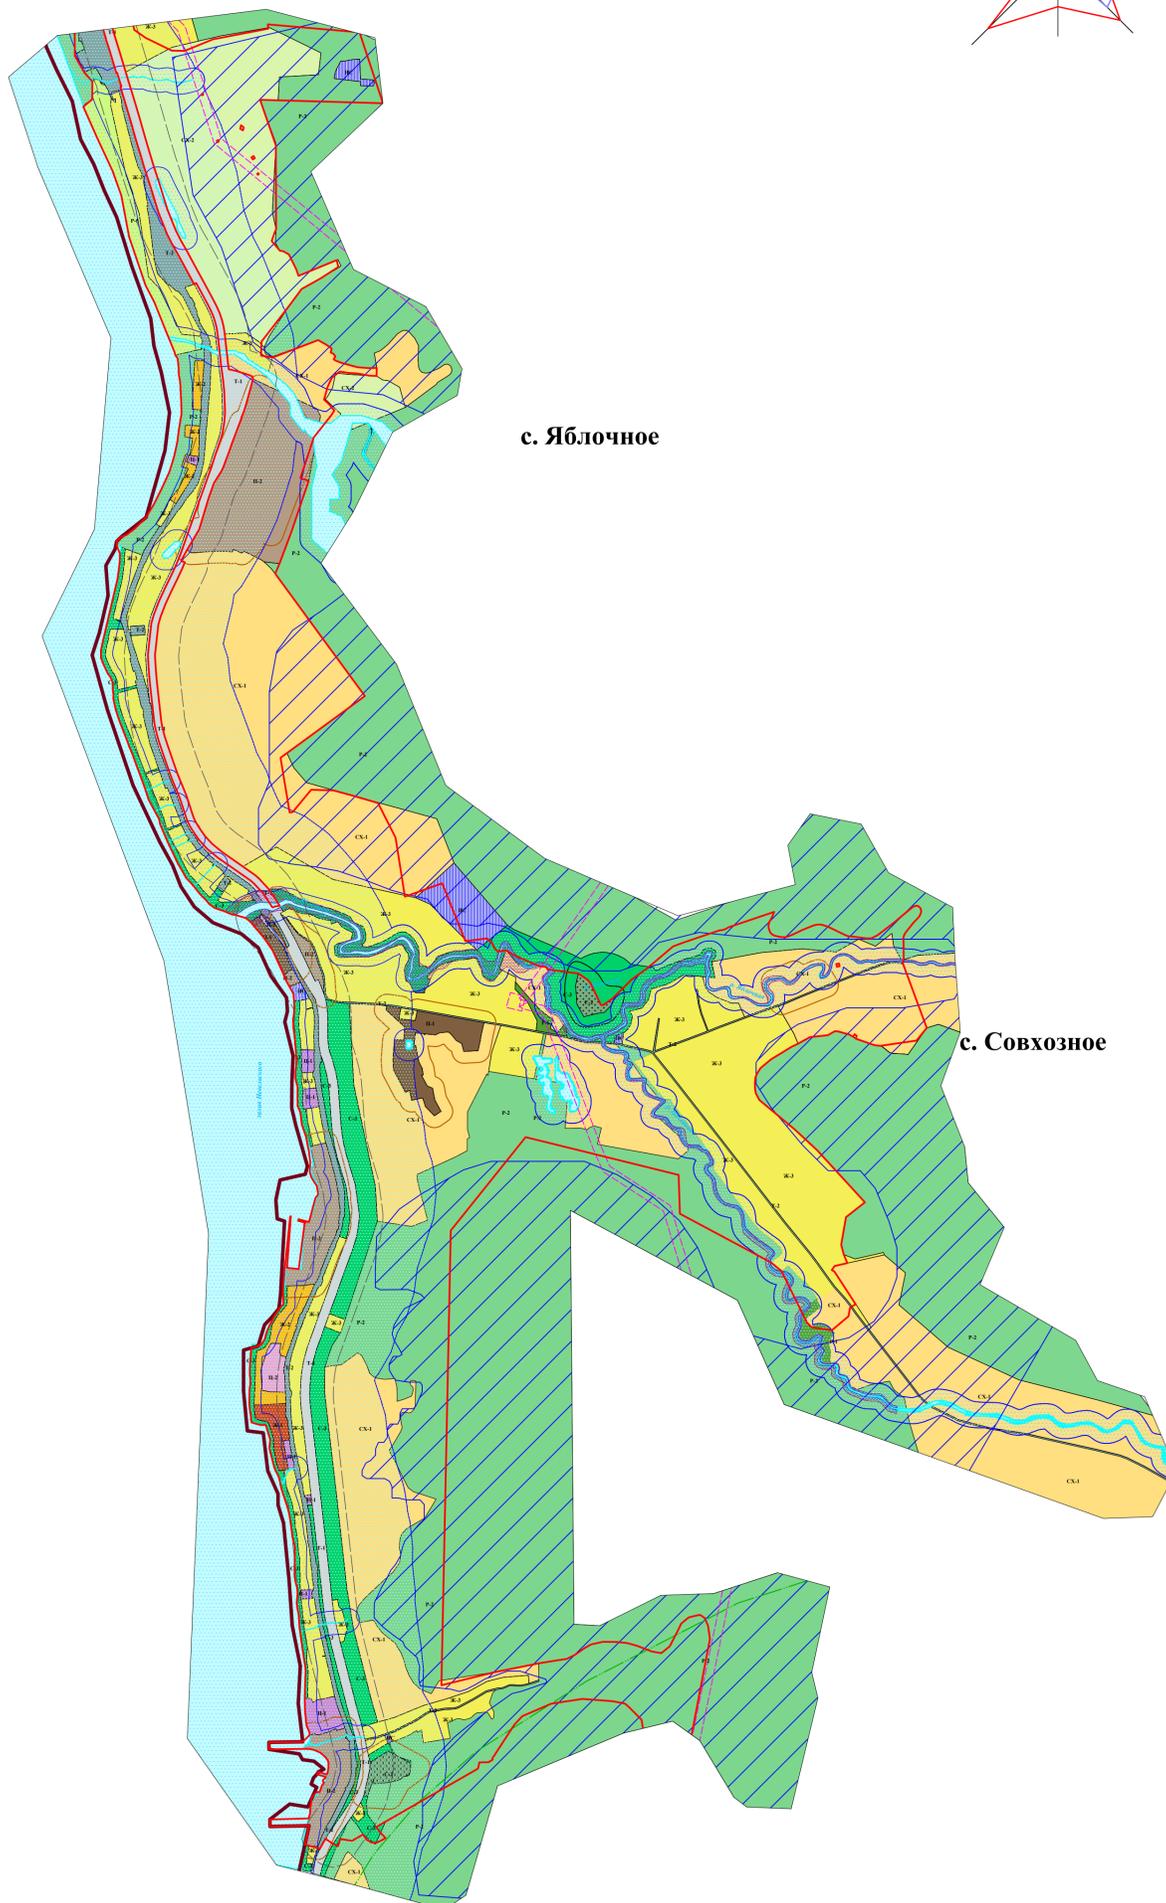


с. Яблочное

с. Совхозное

Инв. № подл. Подп. и дата. Взам. инв. №

					Внесение изменений в Правила землепользования и застройки муниципального образования «Холмский городской округ» применительно к сельским населенным пунктам			
Изм.	Кол.	Лист	№ док.	Подп.	Дата	Стадия	Лист	Листов
Директор						Правила землепользования и застройки муниципального образования «Холмский городской округ»		
Разраб.						Карта градостроительного зонирования с. Яблочное, с. Совхозное М 1:15 000		000 "Кадастр - ГРО"

КАРТА ГРАДОСТРОИТЕЛЬНОГО ЗОНИРОВАНИЯ

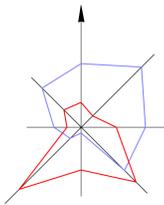

УСЛОВНЫЕ ОБОЗНАЧЕНИЯ

ГРАНИЦЫ

- Граница городского округа
- Граница населенного пункта
- Водные объекты

ТЕРРИТОРИАЛЬНЫЕ ЗОНЫ

ЖИЛЬНЫЕ ЗОНЫ (Ж)

- Ж-1 Зона среднеэтажной жилой застройки
- Ж-2 Зона малоэтажной многоквартирной жилой застройки
- Ж-3 Зона индивидуального жилищного строительства

ОБЩЕСТВЕННО-ДЕЛОВЫЕ ЗОНЫ (Д)

- Д-1 Зона центра
- Д-2 Зона учреждений здравоохранения и социальной защиты

ПРОИЗВОДСТВЕННЫЕ ЗОНЫ (П)

- П-1 Зона промышленно-коммунальных объектов IV-V класса вредности (СЗЗ-100-50 м)
- П-2 Зона предприятий пищевой отрасли IV-V класса вредности (СЗЗ-100-50м)

ЗОНЫ ТРАНСПОРТНОЙ И ИНЖЕНЕРНОЙ ИНФРАСТРУКТУРЫ (ИТ)

- ИС Зона для объектов инженерной инфраструктуры
- Т-1 Зона сооружений и коммуникаций внешнего транспорта
- Т-2 Зона сооружений и коммуникаций общественного и индивидуального транспорта

ЗОНЫ СЕЛЬСКОХОЗЯЙСТВЕННОГО ИСПОЛЬЗОВАНИЯ (СХ)

- СХ-1 Зона сельскохозяйственного использования
- СХ-2 Садоводческая зона

ПРИРОДНО-РЕКРЕАЦИОННЫЕ ЗОНЫ (Р)


- Р-1 Зона зеленых насаждений общего пользования
- Р-2 Зона лесопарков
- Р-3 Зона рекреационных объектов
- Р-4 Спортивно-оздоровительная зона

ЗОНЫ СПЕЦИАЛЬНОГО НАЗНАЧЕНИЯ (СО)

- С-2 Зона кладбищ
- С-3 Зона зеленых насаждений специального назначения

ЗОНЫ С ОСОБЫМИ УСЛОВИЯМИ ИСПОЛЬЗОВАНИЯ

- Прибрежная защитная полоса
- Водоохранная зона
- Санитарно-защитные зоны
- Охранные зоны (Существующие, сведения о которых внесены в Единый государственный реестр недвижимости)
- Санитарный разрыв
- Зона санитарной охраны источников питьевого водоснабжения I пояс
- Зона санитарной охраны источников питьевого водоснабжения II пояс (в случаях совпадения III пояса)
- Зона санитарной охраны источников питьевого водоснабжения III пояс

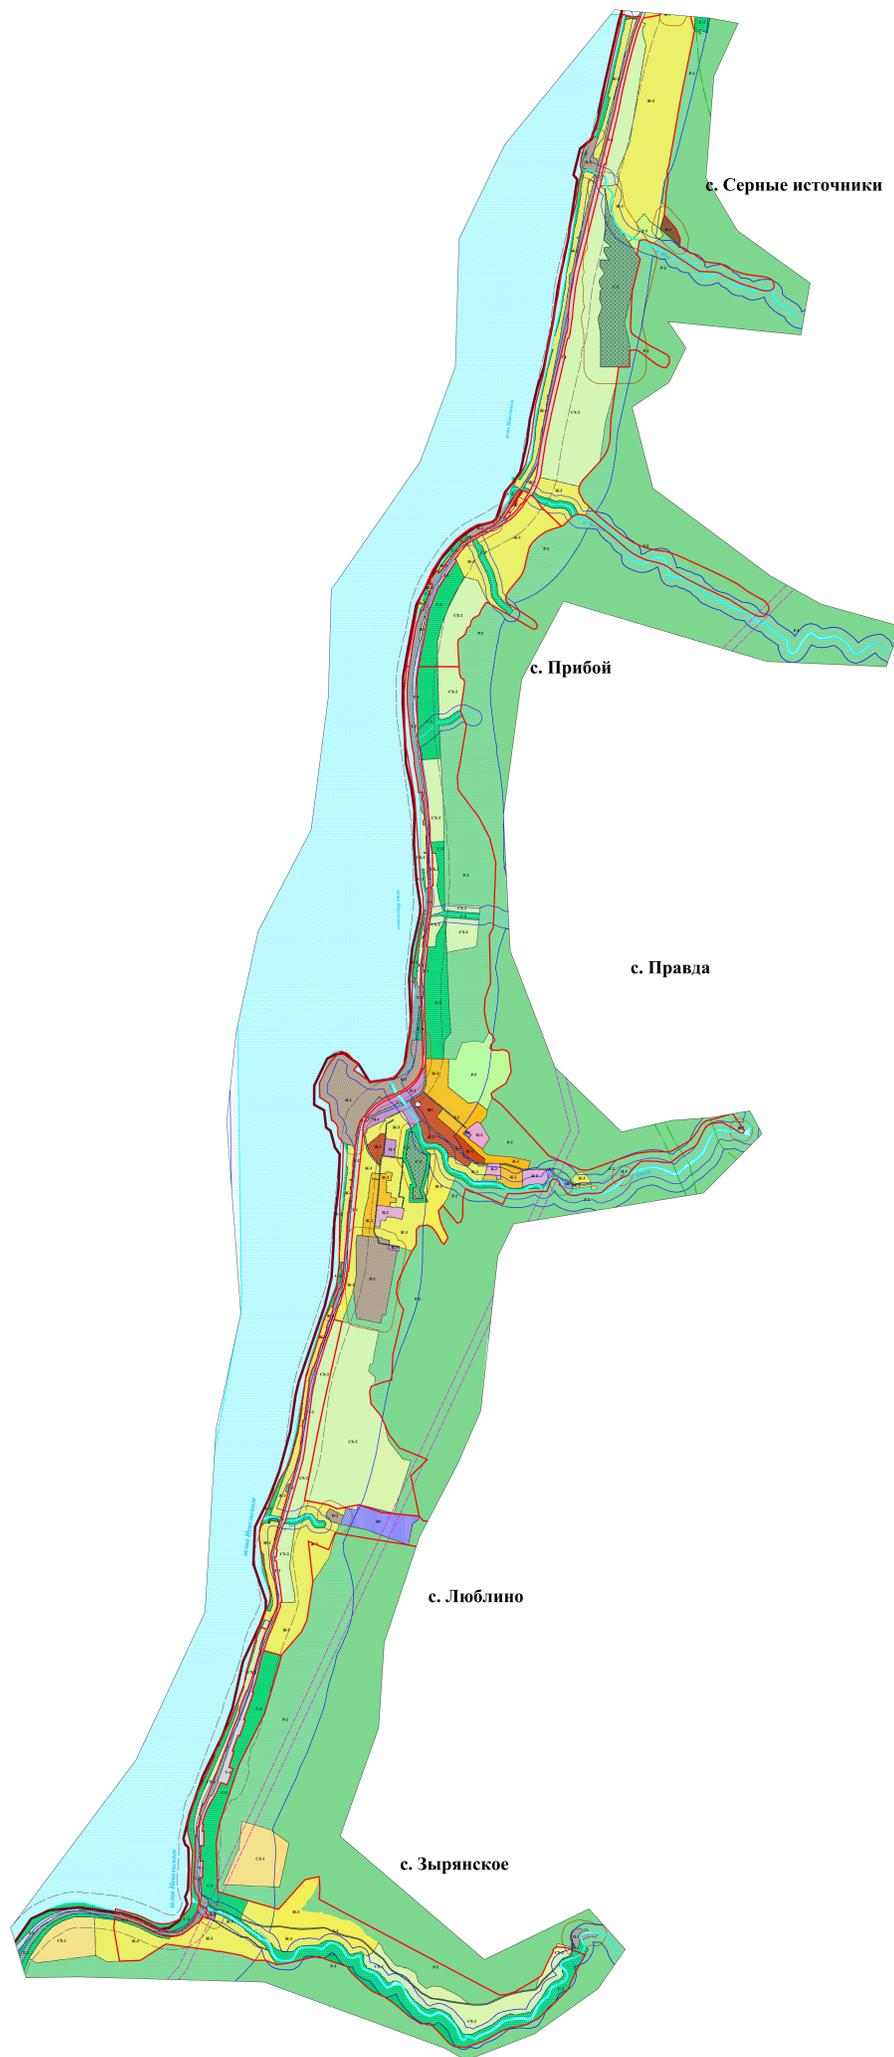

Имя	Колл.	Лист	№ док.	Подп.	Дата	Содвкл.	Лист	Листов
Директор								
Разраб								

Внесение изменений в Правила землепользования и застройки муниципального образования «Халкинский городской округ» применительно к сельским населенным пунктам


Граница земель сельхозназначения и застройки территории городского округа

Карта градостроительного зонирования с. Серые Источники, с. Прибой, с. Правда, с. Люблино, с. Зырянское № 115-001

000 "Казлор - ПРО"

КАРТА ГРАДОСТРОИТЕЛЬНОГО ЗОНИРОВАНИЯ

с. Пятиречье

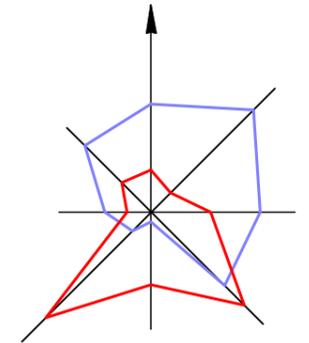

УСЛОВНЫЕ ОБОЗНАЧЕНИЯ

ГРАНИЦЫ

- Граница городского округа
- Граница населенного пункта
- Водные объекты

ТЕРРИТОРИАЛЬНЫЕ ЗОНЫ

ЖИЛЫЕ ЗОНЫ (Ж)

- Ж-2 Зона малоэтажной многоквартирной жилой застройки
- Ж-3 Зона индивидуального жилищного строительства

ОБЩЕСТВЕННО-ДЕЛОВЫЕ ЗОНЫ (Д)

- Д-1 Зона центра
- Д-2 Зона учреждений здравоохранения и социальной защиты

ПРОИЗВОДСТВЕННЫЕ ЗОНЫ (П)

- П-1 Зона промышленно-коммунальных объектов IV-V класса вредности (СЗЗ-100-50 м)

ЗОНЫ ТРАНСПОРТНОЙ И ИНЖЕНЕРНОЙ ИНФРАСТРУКТУРЫ (ИТ)

- ИТ-1 Зона для объектов инженерной инфраструктуры
- Т-1 Зона сооружений и коммуникаций внешнего транспорта
- Т-2 Зона сооружений и коммуникаций общественного и индивидуального транспорта

ЗОНЫ СЕЛЬСКОХОЗЯЙСТВЕННОГО ИСПОЛЬЗОВАНИЯ (СХ)

- СХ-1 Зона сельскохозяйственного использования
- СХ-2 Садоводческая зона

ПРИРОДНО-РЕКРЕАЦИОННЫЕ ЗОНЫ (Р)

- Р-1 Зона зеленых насаждений общего пользования
- Р-2 Зона лесопарков

ЗОНЫ С ОСОБЫМИ УСЛОВИЯМИ ИСПОЛЬЗОВАНИЯ


- Прибрежная защитная полоса
- Водоохранная зона
- Санитарно-защитные зоны
- Охранные зоны (Существующие, сведения о которых внесены в Единый государственный реестр недвижимости)
- Санитарный разрыв

ОБЪЕКТЫ КУЛЬТУРНОГО НАСЛЕДИЯ

- Объекты культурного наследия (ОКН)

ЗОНЫ СПЕЦИАЛЬНОГО НАЗНАЧЕНИЯ (СО)

- С-3 Зона зеленых насаждений специального назначения

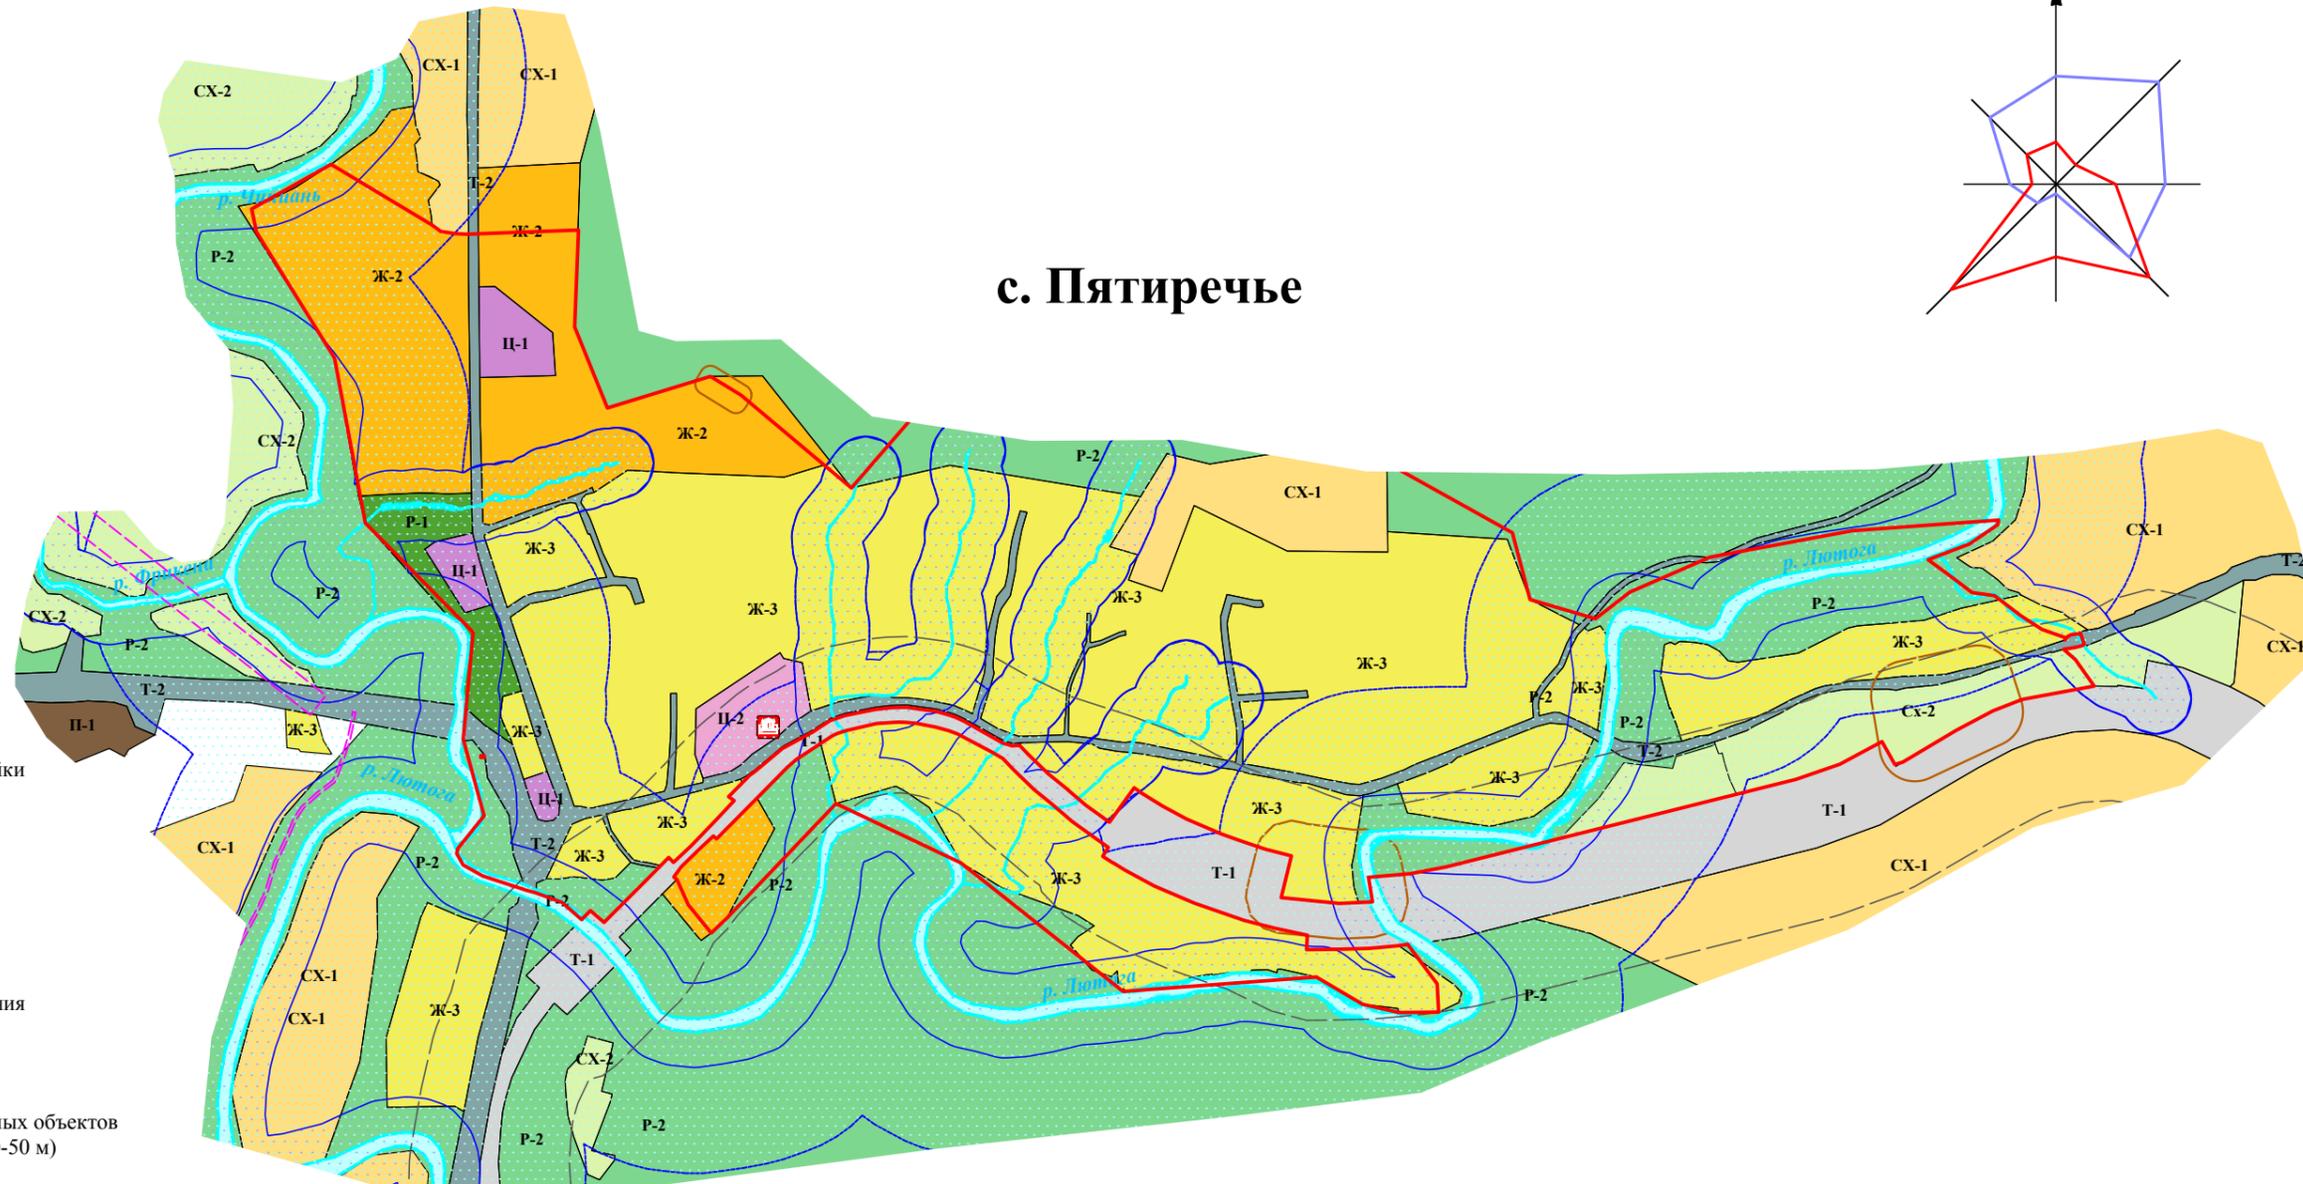


Взам. инв. №

Подп. и дата


Инв. № подл.

						Внесение изменений в Правила землепользования и застройки муниципального образования «Холмский городской округ» применительно к сельским населенным пунктам			
Изм.	Колуч	Лист.	№ док.	Подп.	Дата				
Директор						ПРАВИЛА ЗЕМЛЕПОЛЬЗОВАНИЯ И ЗАСТРОЙКИ МУНИЦИПАЛЬНОГО ОБРАЗОВАНИЯ «ХОЛМСКИЙ ГОРОДСКОЙ ОКРУГ»	Стадия	Лист	Листов
Разраб.						Карта градостроительного зонирования с. Пятиречье М 1:10 000	000 "Кадастр - ПРО"		

КАРТА ГРАДОСТРОИТЕЛЬНОГО ЗОНИРОВАНИЯ

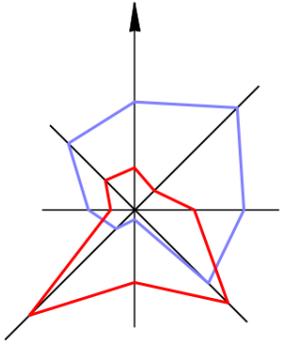


с. Чистоводное

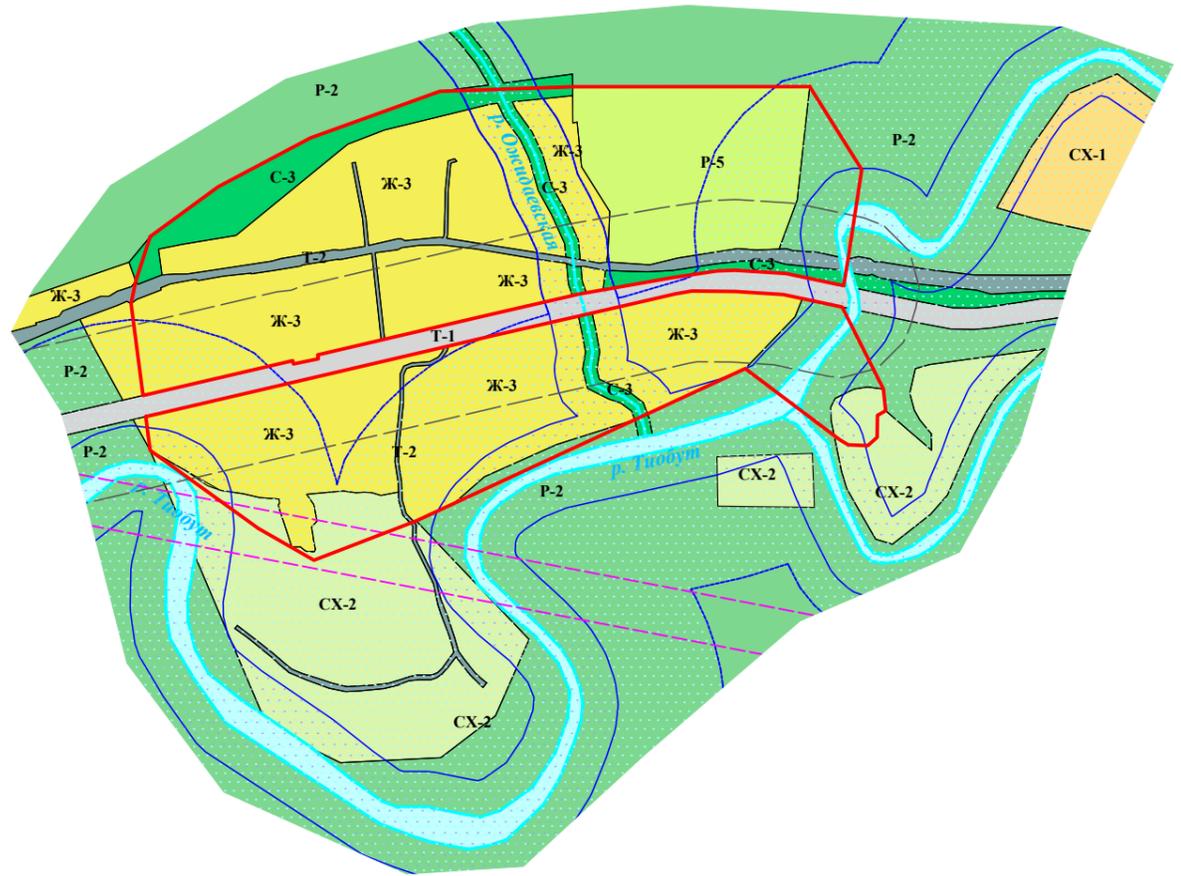


УСЛОВНЫЕ ОБОЗНАЧЕНИЯ

ГРАНИЦЫ

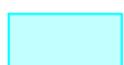
-  Граница городского округа
-  Граница населенного пункта
-  Водные объекты

ТЕРРИТОРИАЛЬНЫЕ ЗОНЫ



ЖИЛЫЕ ЗОНЫ (Ж)

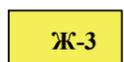-  **Ж-3** Зона индивидуального жилищного строительства


ЗОНЫ ТРАНСПОРТНОЙ И ИНЖЕНЕРНОЙ ИНФРАСТРУКТУРЫ (ИТ)

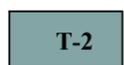-  **Т-1** Зона сооружений и коммуникаций внешнего транспорта
-  **Т-2** Зона сооружений и коммуникаций общественного и индивидуального транспорта

ЗОНЫ СЕЛЬСКОХОЗЯЙСТВЕННОГО ИСПОЛЬЗОВАНИЯ (СХ)

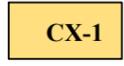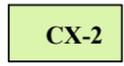-  **СХ-1** Зона сельскохозяйственного использования
-  **СХ-2** Садоводческая зона

ПРИРОДНО-РЕКРЕАЦИОННЫЕ ЗОНЫ (Р)

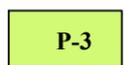-  **Р-2** Зона лесопарков
-  **Р-3** Зона рекреационных объектов

ЗОНЫ СПЕЦИАЛЬНОГО НАЗНАЧЕНИЯ (СО)

-  **С-3** Зона зеленых насаждений специального назначения


ЗОНЫ С ОСОБЫМИ УСЛОВИЯМИ ИСПОЛЬЗОВАНИЯ

-  Прибрежная защитная полоса
-  Водоохранная зона
-  Охранные зоны (Существующие, сведения о которых внесены в Единый государственный реестр недвижимости)
-  Санитарный разрыв


Индв. № подл.	Подп. и дата	Взам. инв. №
---------------	--------------	--------------

						Внесение изменений в Правила землепользования и застройки муниципального образования «Холмский городской округ» применительно к сельским населенным пунктам		
Изм.	Колич	Лист.	№ док.	Подп.	Дата			
Директор								
Разраб.								
						ПРАВИЛА ЗЕМЛЕПОЛЬЗОВАНИЯ И ЗАСТРОЙКИ МУНИЦИПАЛЬНОГО ОБРАЗОВАНИЯ «ХОЛМСКИЙ ГОРОДСКОЙ ОКРУГ»		
						Карта градостроительного зонирования с. Чистоводное М 1:10 000		
						Стадия	Лист	Листов
						000 "Кадаспр - ПРО"		

КАРТА ГРАДОСТРОИТЕЛЬНОГО ЗОНИРОВАНИЯ

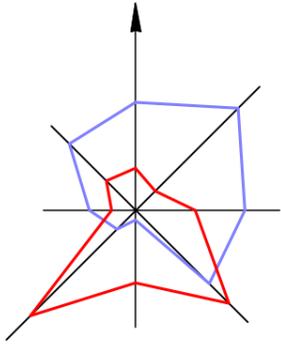

с. Ожидаево

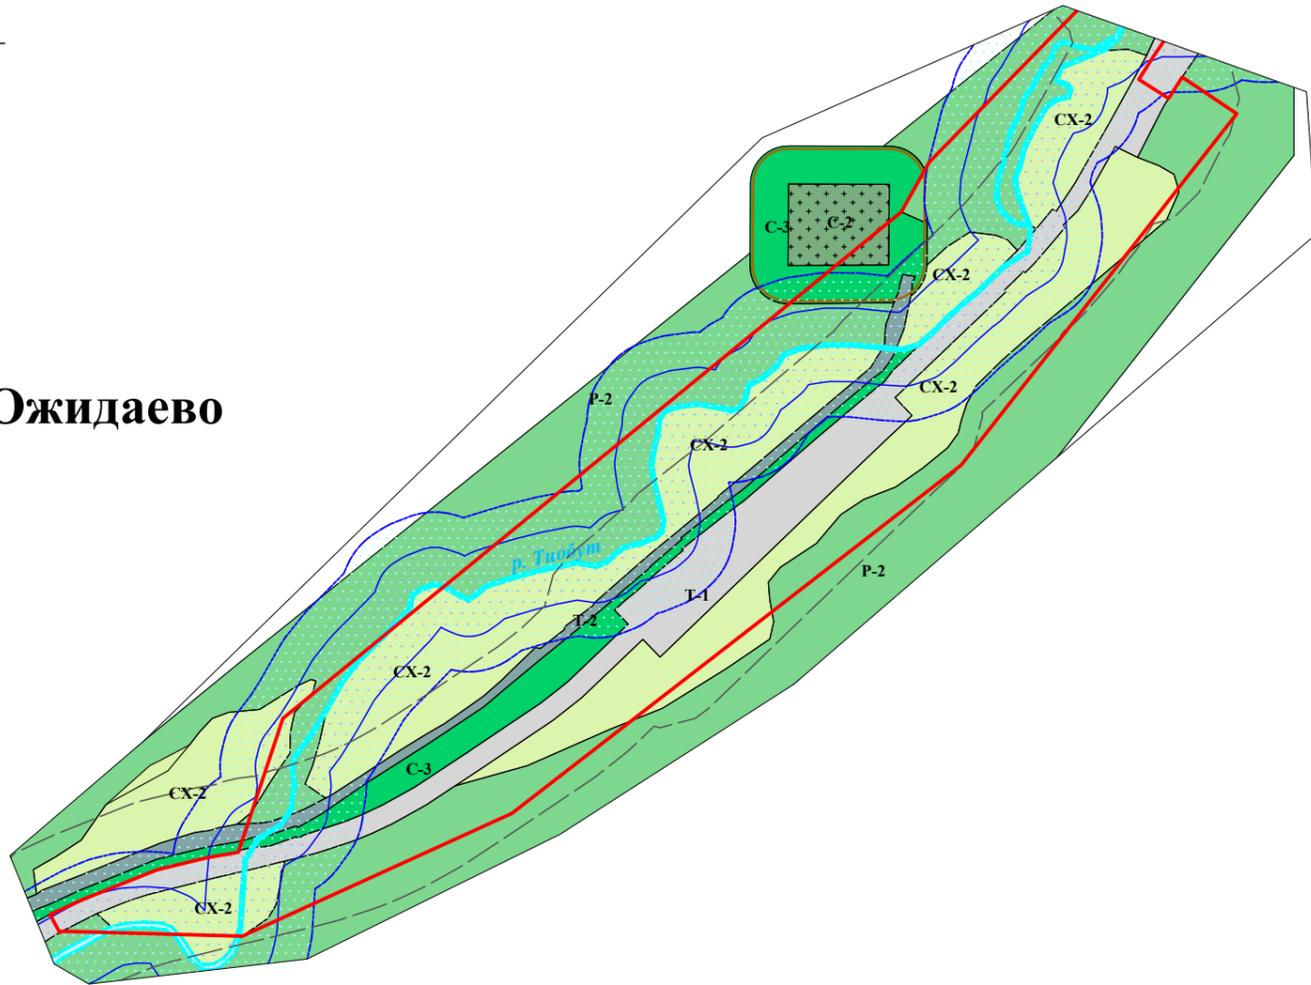

У С Л О В Н Ы Е О Б О З Н А Ч Е Н И Я

ГРАНИЦЫ

- Граница городского округа
- Граница населенного пункта
- Водные объекты

ЗОНЫ ТРАНСПОРТНОЙ И ИНЖЕНЕРНОЙ ИНФРАСТРУКТУРЫ (ИТ)

- Т-1 Зона сооружений и коммуникаций внешнего транспорта
- Т-2 Зона сооружений и коммуникаций общественного и индивидуального транспорта

ЗОНЫ СЕЛЬСКОХОЗЯЙСТВЕННОГО ИСПОЛЬЗОВАНИЯ (СХ)

- СХ-1 Зона сельскохозяйственного использования
- СХ-2 Садоводческая зона

ПРИРОДНО-РЕКРЕАЦИОННЫЕ ЗОНЫ (Р)

- Р-2 Зона лесопарков

ЗОНЫ СПЕЦИАЛЬНОГО НАЗНАЧЕНИЯ (СО)

- С-2 Зона кладбищ
- С-3 Зона зеленых насаждений специального назначения



ЗОНЫ С ОСОБЫМИ УСЛОВИЯМИ ИСПОЛЬЗОВАНИЯ

- Прибрежная защитная полоса
- Водоохранная зона
- Санитарно-защитные зоны
- Санитарный разрыв

Инв. № подл. Подп. и дата. Взам. инв. №

						Внесение изменений в Правила землепользования и застройки муниципального образования «Холмский городской округ» применительно к сельским населенным пунктам		
Изм.	Колич.	Лист.	№ док.	Подп.	Дата			
Директор						ПРАВИЛА ЗЕМЛЕПОЛЬЗОВАНИЯ И ЗАСТРОЙКИ МУНИЦИПАЛЬНОГО ОБРАЗОВАНИЯ «ХОЛМСКИЙ ГОРОДСКОЙ ОКРУГ»		
Разраб.						Стадия	Лист	Листов
						Карта градостроительного зонирования с. Ожидаево М 1:10 000		
						ООО "Кадастр - ПРО"		

КАРТА ГРАДОСТРОИТЕЛЬНОГО ЗОНИРОВАНИЯ

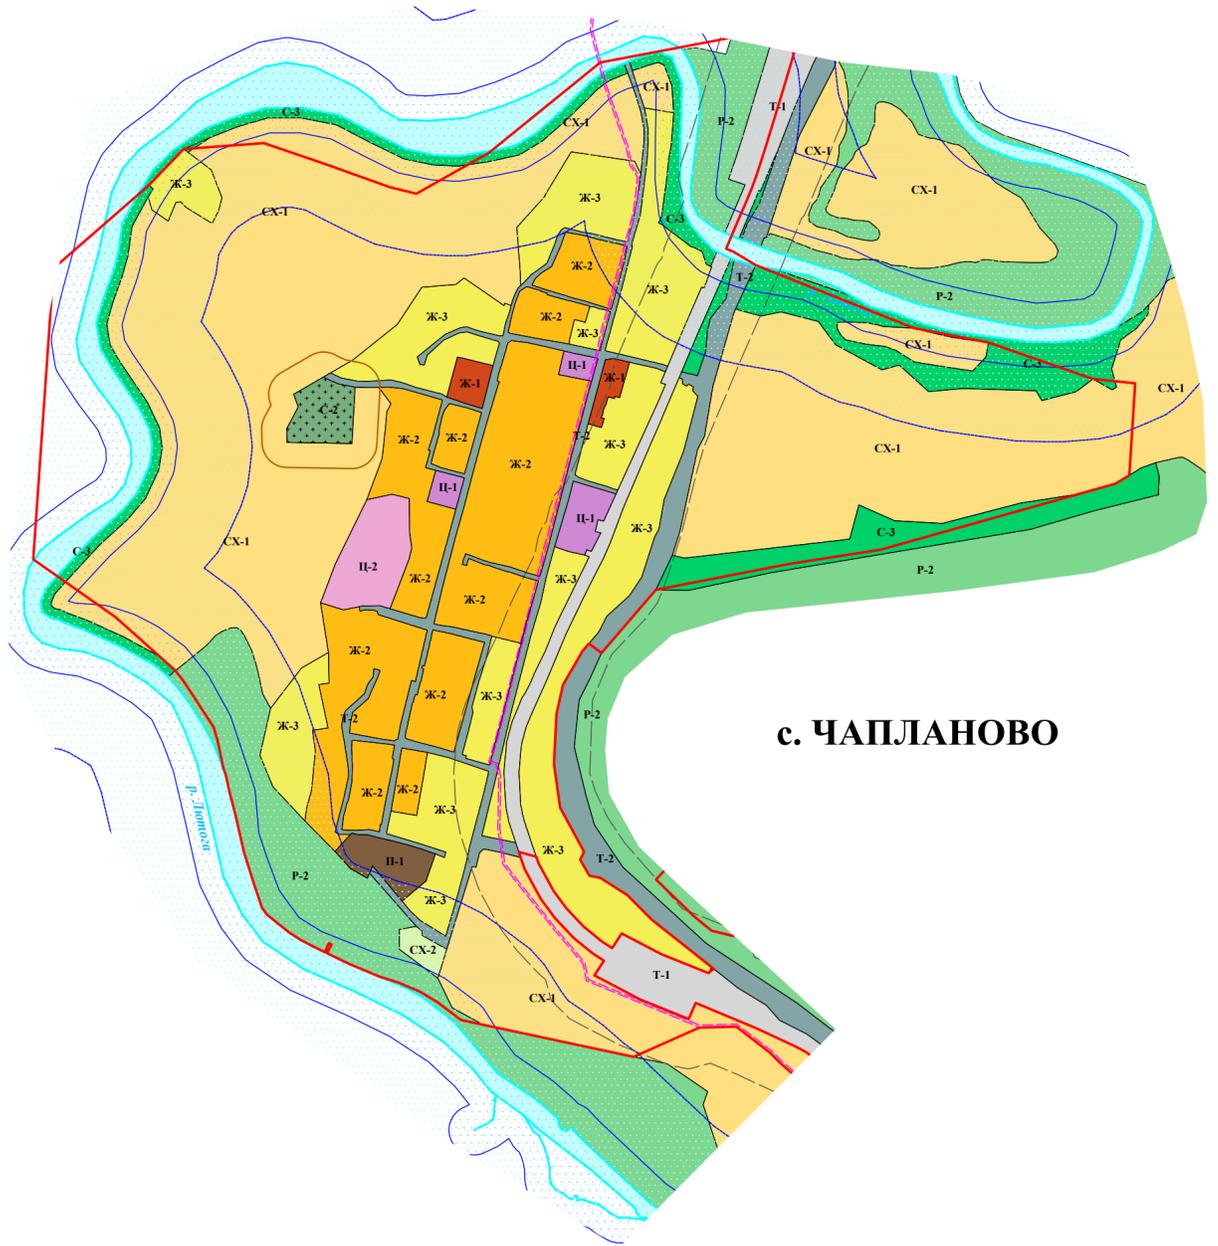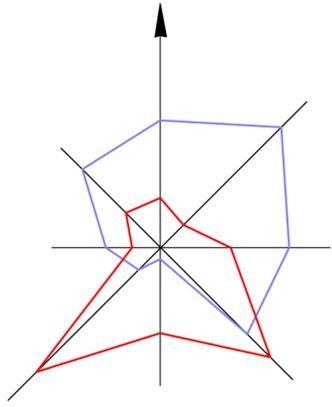

с. ЧАПЛАНОВО

УСЛОВНЫЕ ОБОЗНАЧЕНИЯ

ГРАНИЦЫ

- Граница городского округа
- Граница населенного пункта
- Водные объекты

ТЕРРИТОРИАЛЬНЫЕ ЗОНЫ

ЖИЛЫЕ ЗОНЫ (Ж)

- Ж-1 Зона среднеэтажной жилой застройки
- Ж-2 Зона малоэтажной многоквартирной жилой застройки
- Ж-3 Зона индивидуального жилищного строительства

ОБЩЕСТВЕННО-ДЕЛОВЫЕ ЗОНЫ (Д)

- Ц-1 Зона центра
- Ц-2 Зона учреждений здравоохранения и социальной защиты

ПРОИЗВОДСТВЕННЫЕ ЗОНЫ (П)

- П-1 Зона промышленно-коммунальных объектов IV-V класса вредности (СЗЗ-100-50 м)

ЗОНЫ ТРАНСПОРТНОЙ И ИНЖЕНЕРНОЙ ИНФРАСТРУКТУРЫ (ИТ)

- Т-1 Зона сооружений и коммуникаций внешнего транспорта
- Т-2 Зона сооружений и коммуникаций общественного и индивидуального транспорта

ЗОНЫ СЕЛЬСКОХОЗЯЙСТВЕННОГО ИСПОЛЬЗОВАНИЯ (СХ)

- СХ-1 Зона сельскохозяйственного использования
- СХ-2 Садоводческая зона

ПРИРОДНО-РЕКРЕАЦИОННЫЕ ЗОНЫ (Р)

- Р-2 Зона лесопарков

ЗОНЫ СПЕЦИАЛЬНОГО НАЗНАЧЕНИЯ (СО)

- С-2 Зона кладбищ
- С-3 Зона зеленых насаждений специального назначения


ЗОНЫ С ОСОБЫМИ УСЛОВИЯМИ ИСПОЛЬЗОВАНИЯ

- Прибрежная защитная полоса
- Водоохранная зона
- Санитарно-защитные зоны
- Охранные зоны (Существующие, сведения о которых внесены в Единый государственный реестр недвижимости)
- Санитарный разрыв


Инв. № подл. Подп. и дата. Взам. инв. №

						Внесение изменений в Правила землепользования и застройки муниципального образования «Холмский городской округ» применительно к сельским населенным пунктам		
Изм.	Кол.	Лист	№ док.	Подп.	Дата	ПРАВИЛА ЗЕМЛЕПОЛЬЗОВАНИЯ И ЗАСТРОЙКИ МУНИЦИПАЛЬНОГО ОБРАЗОВАНИЯ «ХОЛМСКИЙ ГОРОДСКОЙ ОКРУГ»		
Директор						Стадия	Лист	Листов
Разраб.						Карта градостроительного зонирования с. Чапланово М 1:10 000		
						000 "Кадастр - ПРО"		

КАРТА ГРАДОСТРОИТЕЛЬНОГО ЗОНИРОВАНИЯ

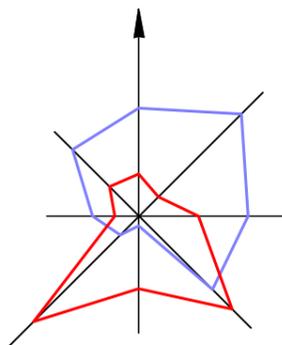

с. Пожарское

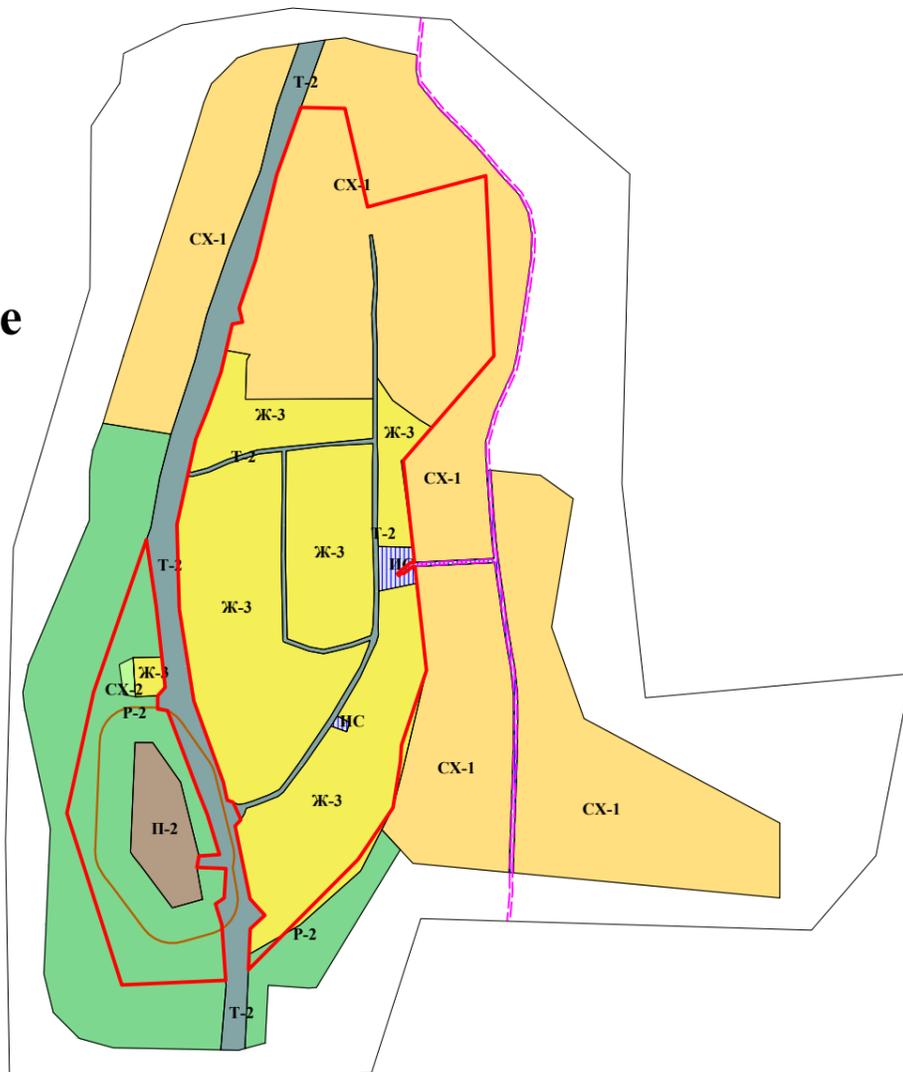


УСЛОВНЫЕ ОБОЗНАЧЕНИЯ


ГРАНИЦЫ



Граница городского округа

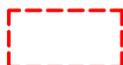

Граница населенного пункта

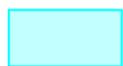

Водные объекты

ТЕРРИТОРИАЛЬНЫЕ ЗОНЫ

ЖИЛЫЕ ЗОНЫ (Ж)




Ж-3 Зона индивидуального жилищного строительства

ОБЩЕСТВЕННО-ДЕЛОВЫЕ ЗОНЫ (Д)



Ц-1 Зона центра

ЗОНЫ ТРАНСПОРТНОЙ И ИНЖЕНЕРНОЙ ИНФРАСТРУКТУРЫ (ИТ)

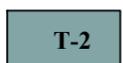


Т-2 Зона сооружений и коммуникаций общественного и индивидуального транспорта

ЗОНЫ СЕЛЬСКОХОЗЯЙСТВЕННОГО ИСПОЛЬЗОВАНИЯ (СХ)



СХ-1 Зона сельскохозяйственного использования

ПРИРОДНО-РЕКРЕАЦИОННЫЕ ЗОНЫ (Р)

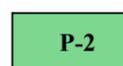

Р-2 Зона лесопарков

ЗОНЫ СПЕЦИАЛЬНОГО НАЗНАЧЕНИЯ (СО)



С-3 Зона зеленых насаждений специального назначения

ЗОНЫ С ОСОБЫМИ УСЛОВИЯМИ ИСПОЛЬЗОВАНИЯ



Прибрежная защитная полоса



Водоохранная зона



Санитарно-защитные зоны




Охранные зоны (Существующие, сведения о которых внесены в Единый государственный реестр недвижимости)


Инв. № подл.	Подп. и дата	Взам. инв. №

Изм.	Кол.	Лист.	№ док.	Подп.	Дата	Внесение изменений в Правила землепользования и застройки муниципального образования «Холмский городской округ» применительно к сельским населенным пунктам			
Директор						Стадия	Лист	Листов	
Разраб.						ПРАВИЛА ЗЕМЛЕПОЛЬЗОВАНИЯ И ЗАСТРОЙКИ МУНИЦИПАЛЬНОГО ОБРАЗОВАНИЯ «ХОЛМСКИЙ ГОРОДСКОЙ ОКРУГ»			
						Карта градостроительного зонирования с. Пожарское М 1:10 000			000 "Кадастр - ПРО"

КАРТА ГРАДОСТРОИТЕЛЬНОГО ЗОНИРОВАНИЯ

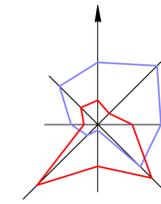

с. Калинино

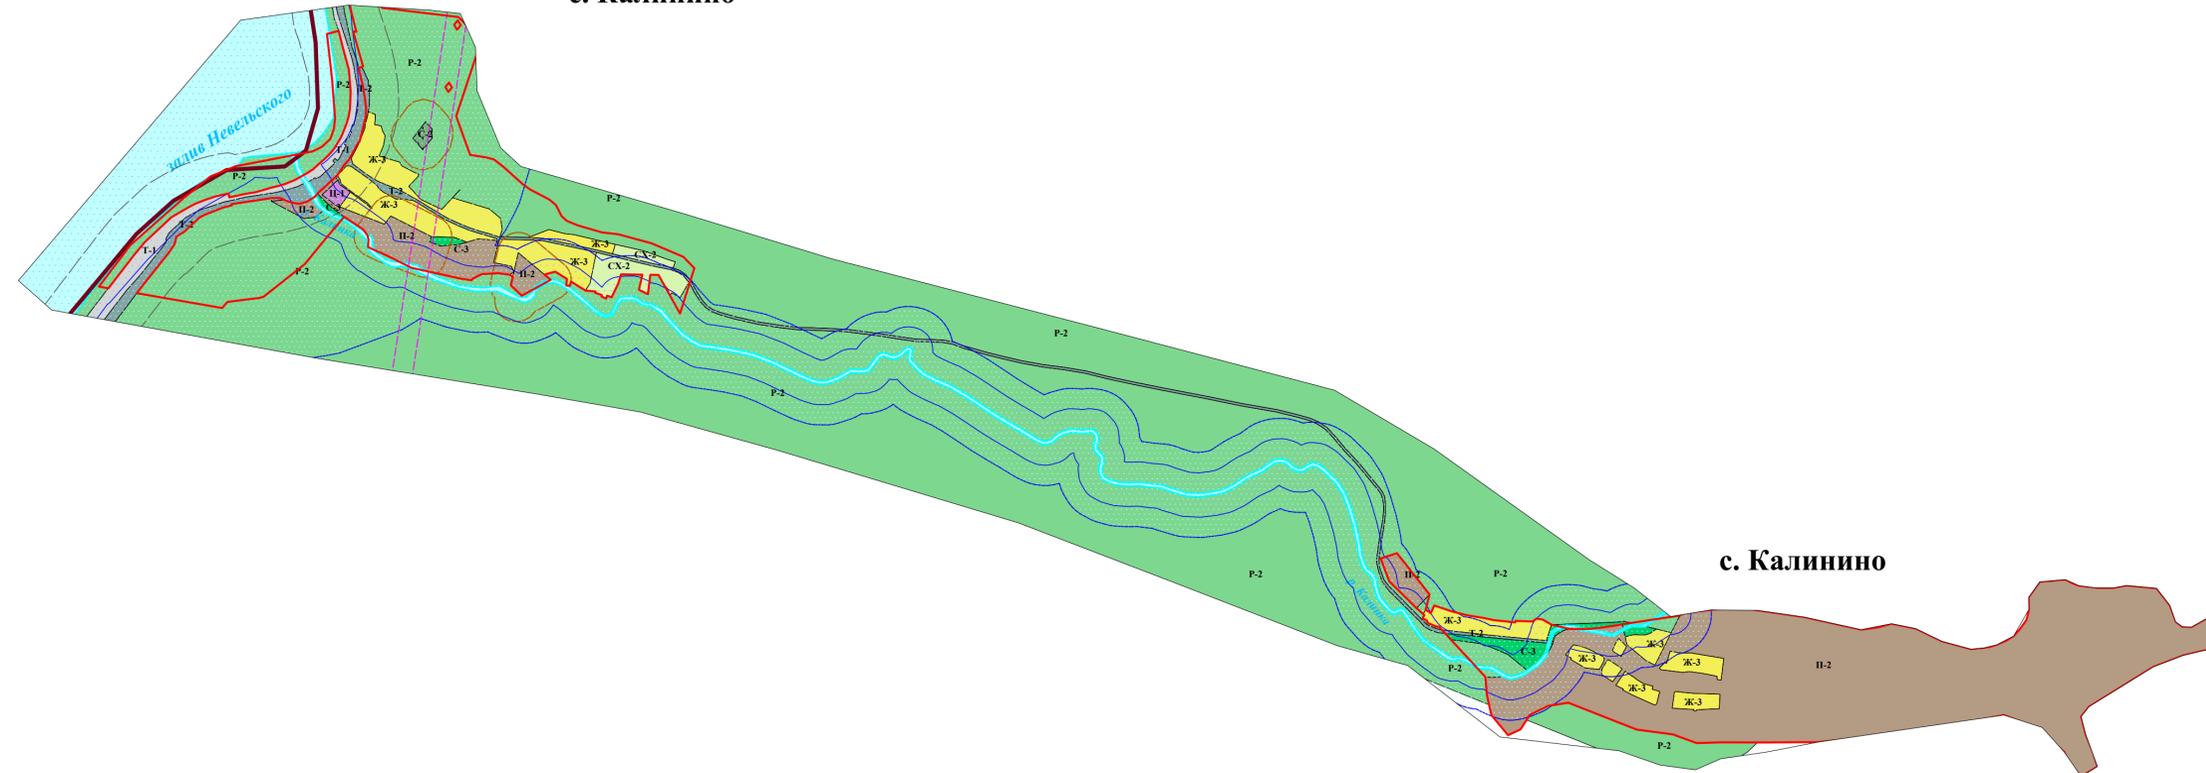

с. Калинино

УСЛОВНЫЕ ОБОЗНАЧЕНИЯ

ГРАНИЦЫ

- Граница городского округа
- Граница населенного пункта
- Водные объекты

ТЕРРИТОРИАЛЬНЫЕ ЗОНЫ

ЖИЛЬЕ ЗОНЫ (Ж)

- Ж-3** Зона индивидуального жилищного строительства

ОБЩЕСТВЕННО-ДЕЛОВЫЕ ЗОНЫ (Д)

- Ц-1** Зона центра

ПРОИЗВОДСТВЕННЫЕ ЗОНЫ (П)

- П-2** Зона предприятий пищевой отрасли IV-V класса вредности (СЗЗ-100-50м)

ЗОНЫ ТРАНСПОРТНОЙ И ИНЖЕНЕРНОЙ ИНФРАСТРУКТУРЫ (ИТ)

- Т-1** Зона сооружений и коммуникаций внешнего транспорта
- Т-2** Зона сооружений и коммуникаций общественного и индивидуального транспорта

ЗОНЫ СЕЛЬСКОХОЗЯЙСТВЕННОГО ИСПОЛЬЗОВАНИЯ (СХ)

- СХ-2** Садоводческая зона

ПРИРОДНО-РЕКРЕАЦИОННЫЕ ЗОНЫ (Р)

- Р-2** Зона лесопарков

ЗОНЫ СПЕЦИАЛЬНОГО НАЗНАЧЕНИЯ (СО)

- С-2** Зона кладбищ
- С-3** Зона зеленых насаждений специального назначения

ЗОНЫ С ОСОБИМИ УСЛОВИЯМИ ИСПОЛЬЗОВАНИЯ

- Прибрежная защитная полоса
- Водоохранная зона
- Санитарно-защитные зоны
- Охранные зоны (Существующие, сведения о которых внесены в Единый государственный реестр недвижимости)
- Санитарный разрыв

						Внесение изменений в Правила землепользования и застройки муниципального образования «Холмский городской округ» применительно к сельским населенным пунктам					
Изм.	Кол.	Лист	№ док.	Подп.	Дата	ПРАВИЛА землепользования и застройки муниципального образования «ХОЛМСКИЙ ГОРОДСКОЙ ОКРУГ»			Ставля	Лист	Листов
Директор						Карта градостроительного зонирования с. Калинино			000 "Кадастр - ПРО"		
Разраб.						М 1:10 000					

Инф. № подл. Подп. и дата. Взам. инф. №