
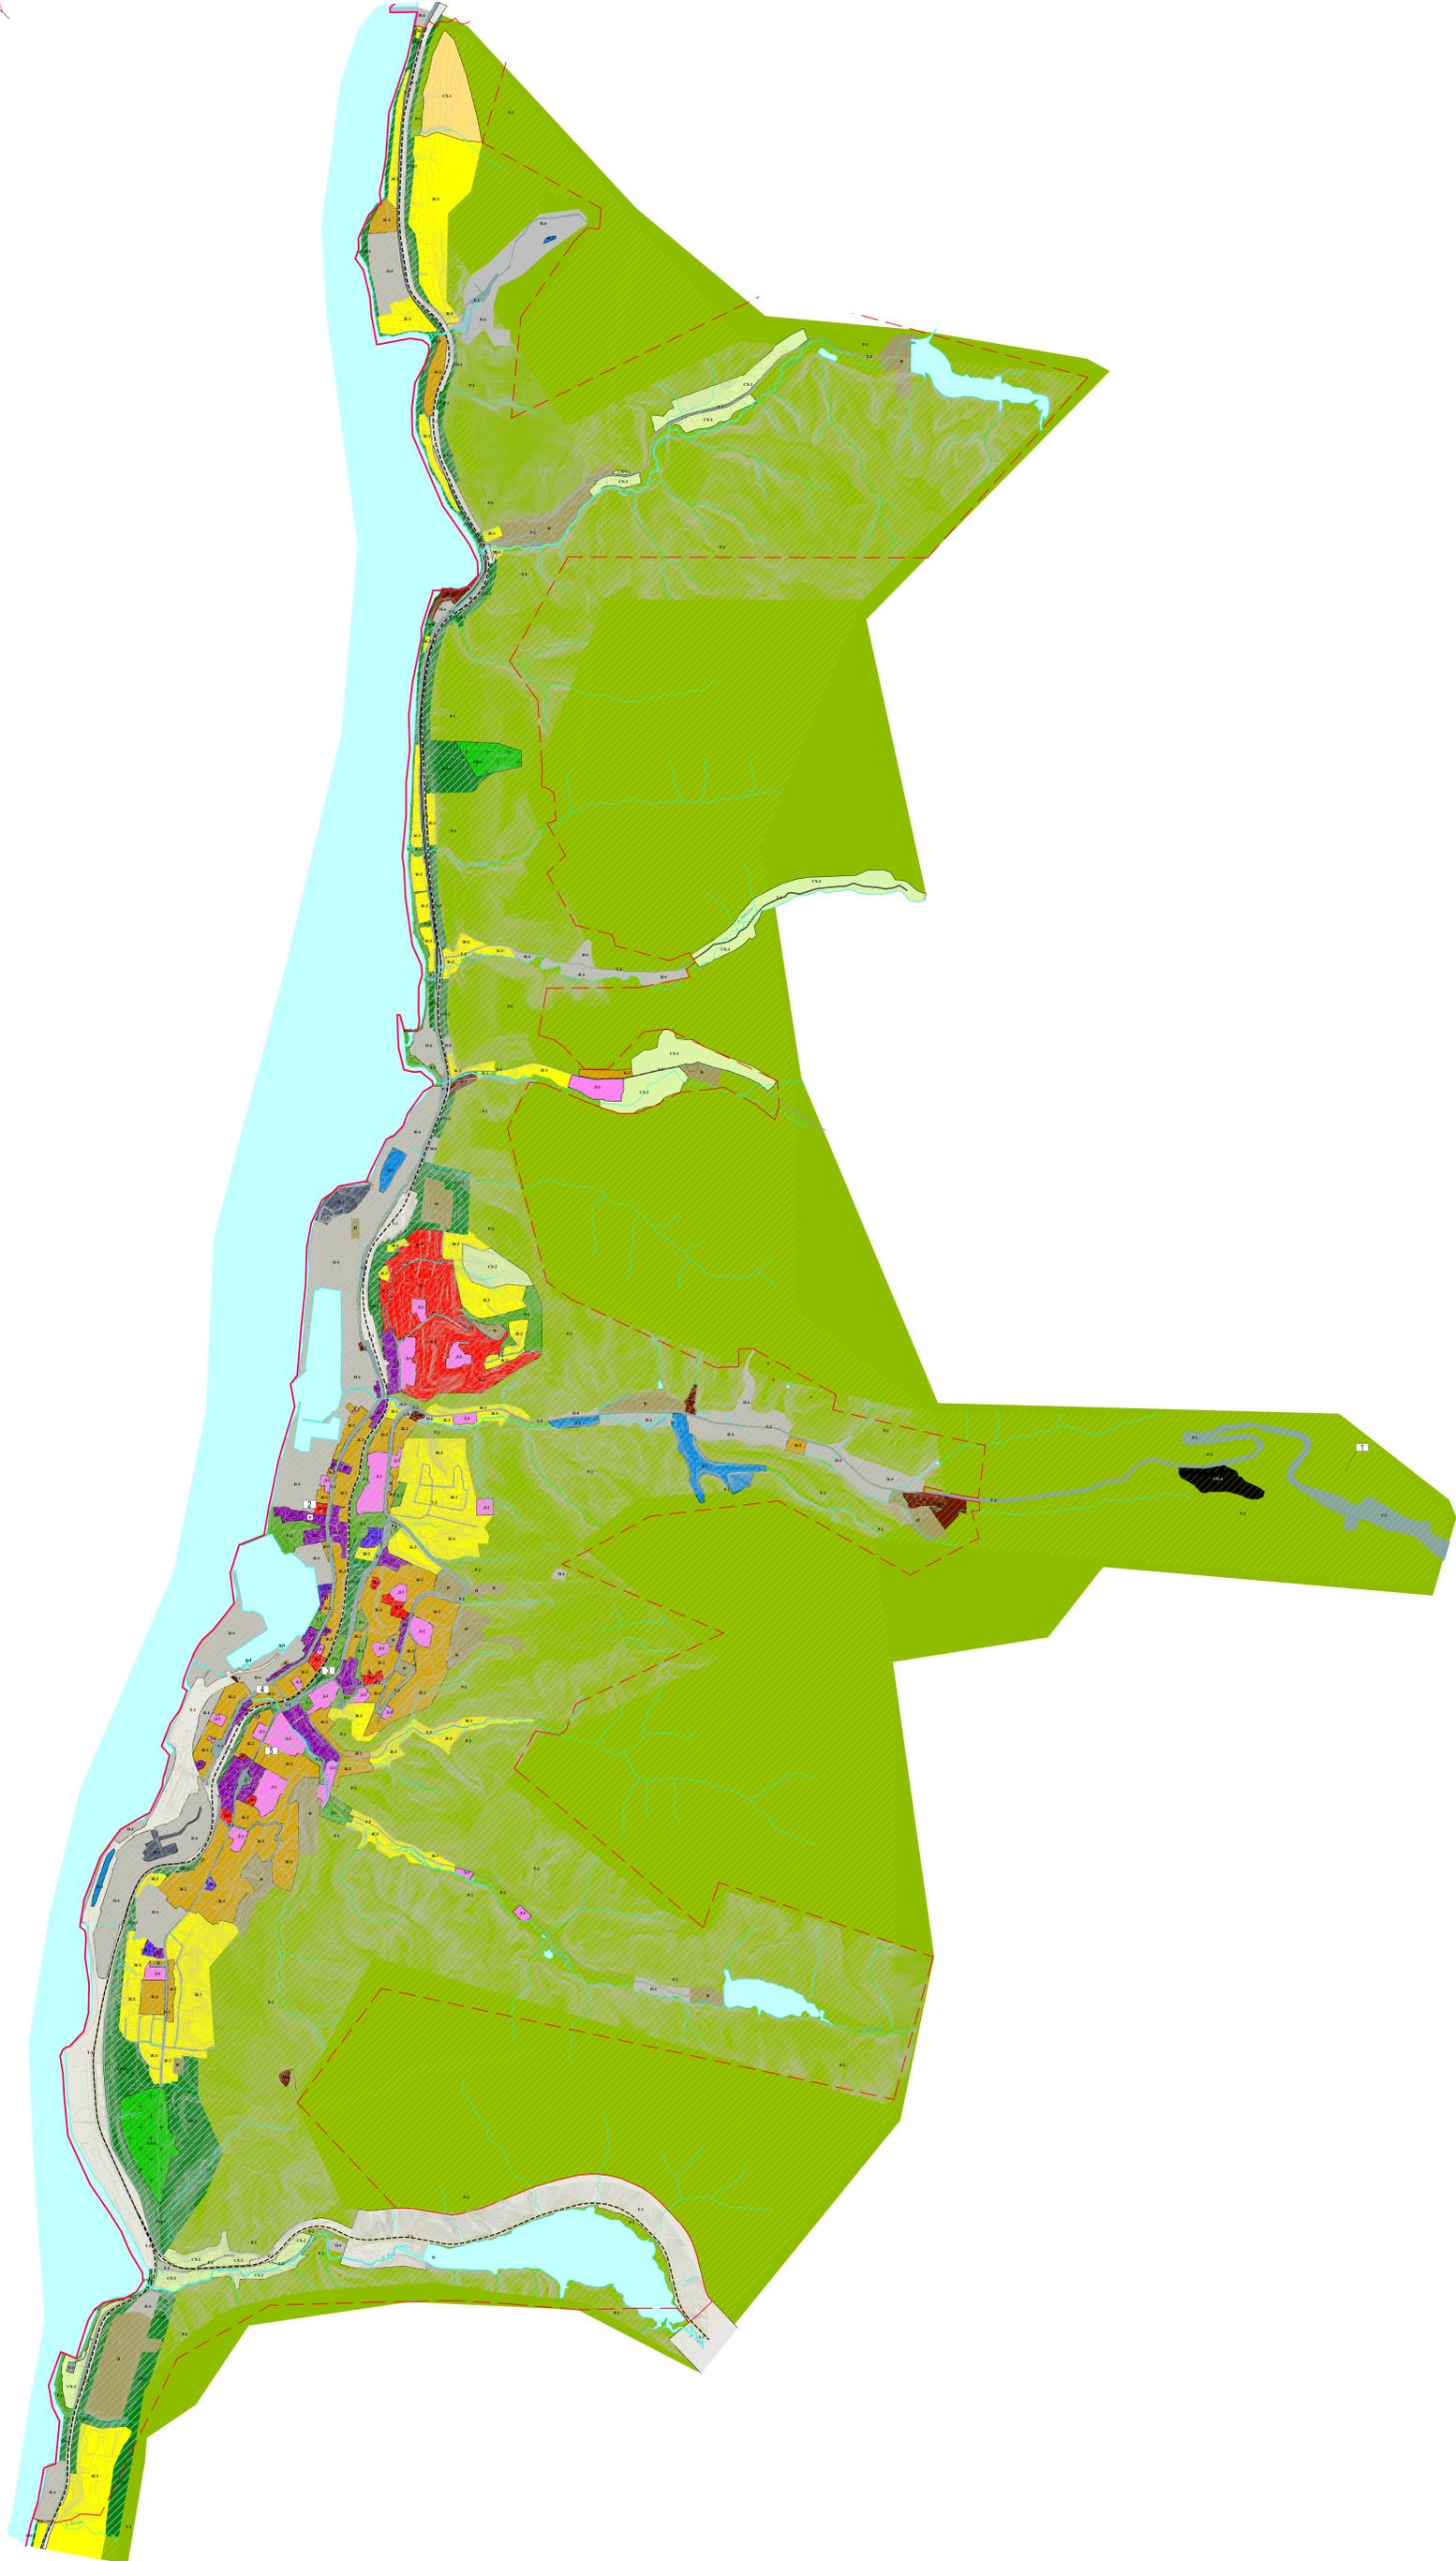


ВНЕСЕНИЕ ИЗМЕНЕНИЙ В ПРАВИЛА ЗЕМЛЕПОЛЬЗОВАНИЯ И ЗАСТРОЙКИ В ГОРОДЕ ХОЛМСКЕ САХАЛИНСКОЙ ОБЛАСТИ

КАРТА ЗОНЫ ОГРАНИЧЕНИЙ, СВЯЗАННЫЕ С СЕЙСМИЧЕСКОЙ ИНТЕНСИВНОСТЬЮ ИСТОРИИ И КУЛЬТУРЫ В ГОРОДЕ ХОЛМСКЕ САХАЛИНСКОЙ ОБЛАСТИ М 1:10000

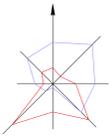

УСЛОВНЫЕ ОБОЗНАЧЕНИЯ

- ГРАНИЦЫ**
- Граница городского округа
 - Граница населенного пункта
 - Водные объекты
- ТЕРРИТОРИАЛЬНЫЕ ЗОНЫ**
- ЖИЛЬНЫЕ ЗОНЫ (Ж)**
- Ж.1 - зона высотной жилой застройки
 - Ж.2 - зона среднеэтажной жилой застройки
 - Ж.3 - зона индивидуального жилищного строительства
- ОБЩЕСТВЕННО-ДЕЛОВЫЕ ЗОНЫ (ОД)**
- ОД.1 - зона для многофункциональной общественно-деловой застройки в городе
 - ОД.2 - зона для объектов здравоохранения, культуры, спорта, среднего профессионального образования, административных, научно-исследовательских центров, культурно-образовательных объектов
- ПРОИЗВОДСТВЕННЫЕ ЗОНЫ (П)**
- П.1 - зона для производственно-коммунальных объектов II класса вредности
 - П.2 - зона для производственно-коммунальных объектов III класса вредности
 - П.3 - зона для производственно-коммунальных объектов IV класса вредности
 - П.4 - зона для производственно-коммунальных объектов (определенного профиля)
- ИНЖЕНЕРНО-ТРАНСПОРТНЫЕ ЗОНЫ (ИТ)**
- И - зона для объектов инженерной инфраструктуры и индивидуального транспорта
 - Т.1 - зона железнодорожного и водного транспорта
 - Т.2 - зона автомобильного транспорта
- ЗОНЫ СЕЛЬСКОХОЗЯЙСТВЕННОГО ИСПОЛЬЗОВАНИЯ (СХ)**
- СХ.1 - зона сельскохозяйственного использования
 - СХ.2 - сельхозучастковая зона
- ПРИРОДНО-РЕКРЕАЦИОННЫЕ ЗОНЫ (Р)**
- Р.1 - зона для зеленых насаждений общего пользования
 - Р.2 - зона для рекреационно-ландшафтной территории
- ЗОНЫ СПЕЦИАЛЬНОГО НАЗНАЧЕНИЯ (СО)**
- СО.1 - зона клубная
 - СО.2 - зона для рекреационных объектов ограниченного доступа
 - СО.3 - зона для зеленых насаждений социального назначения
 - СО.4 - зона для организации свалки ТКО
- ЗОНЫ С ОСОБЫМИ УСЛОВИЯМИ ИСПОЛЬЗОВАНИЯ**
- Территории с сейсмической интенсивностью:
 - а) для объектов категории "А" и "В" - 8 баллов
 - б) для объектов категории "С" - 9 баллов