



КОРРЕКТИРОВКА ГЕНЕРАЛЬНОГО ПЛАНА МУНИЦИПАЛЬНОГО ОБРАЗОВАНИЯ "ХОЛМСКИЙ ГОРОДСКОЙ ОКРУГ"

КАРТА ИНЖЕНЕРНОЙ ИНФРАСТРУКТУРЫ И ИНЖЕНЕРНОГО БЛАГОУСТРОЙСТВА ТЕРРИТОРИИ ГОРОДА ХОЛМСК М 1:5 000

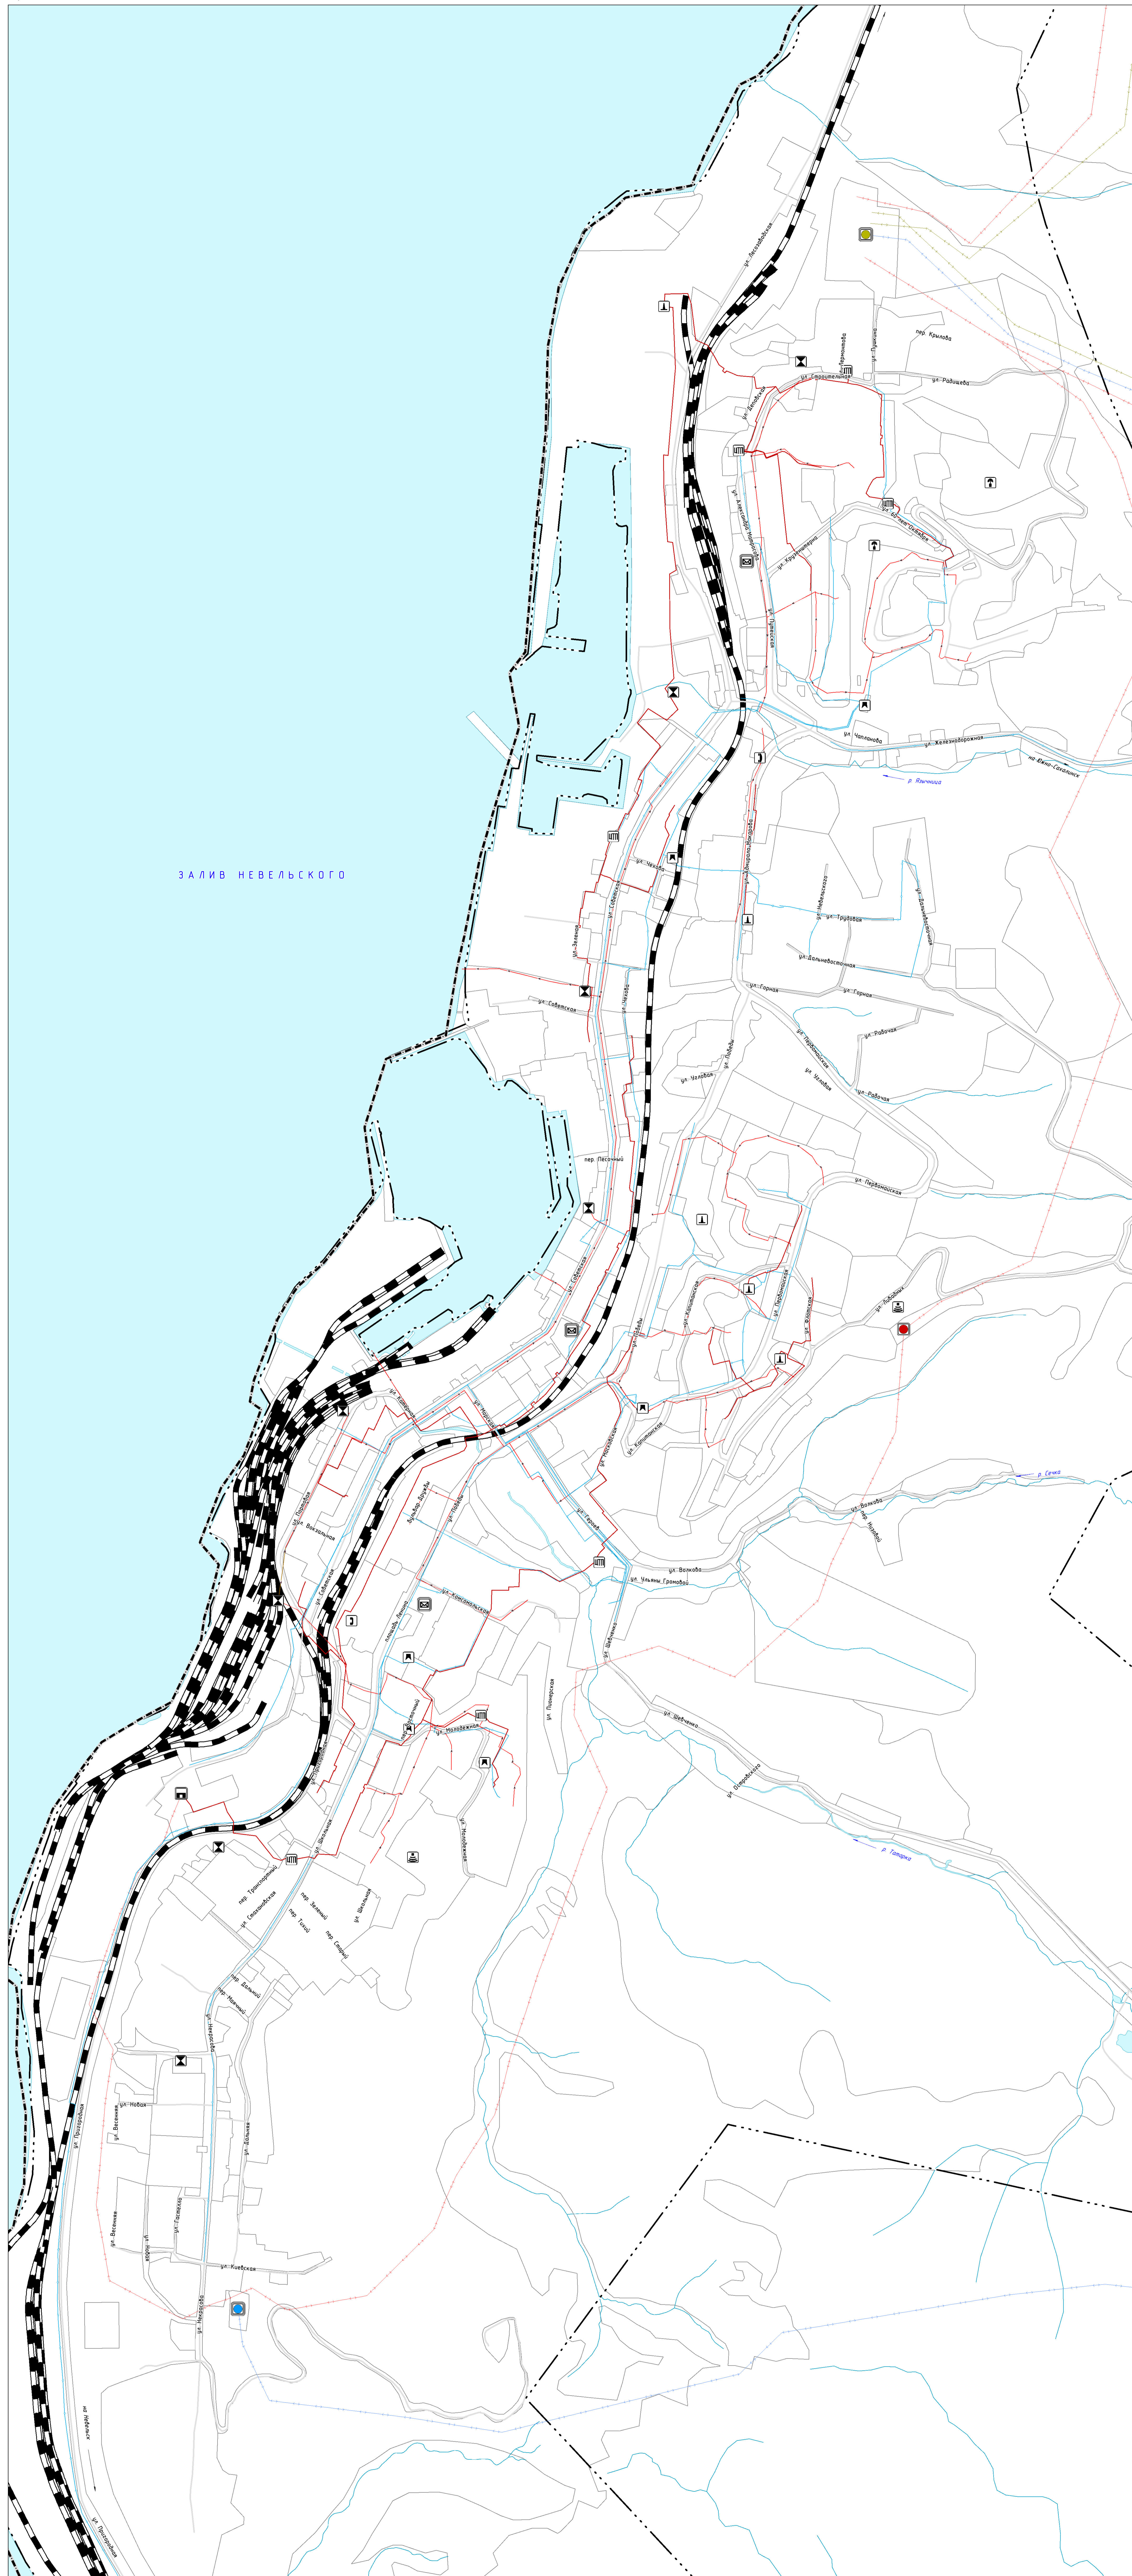

МАСШТАБ 1:25 000

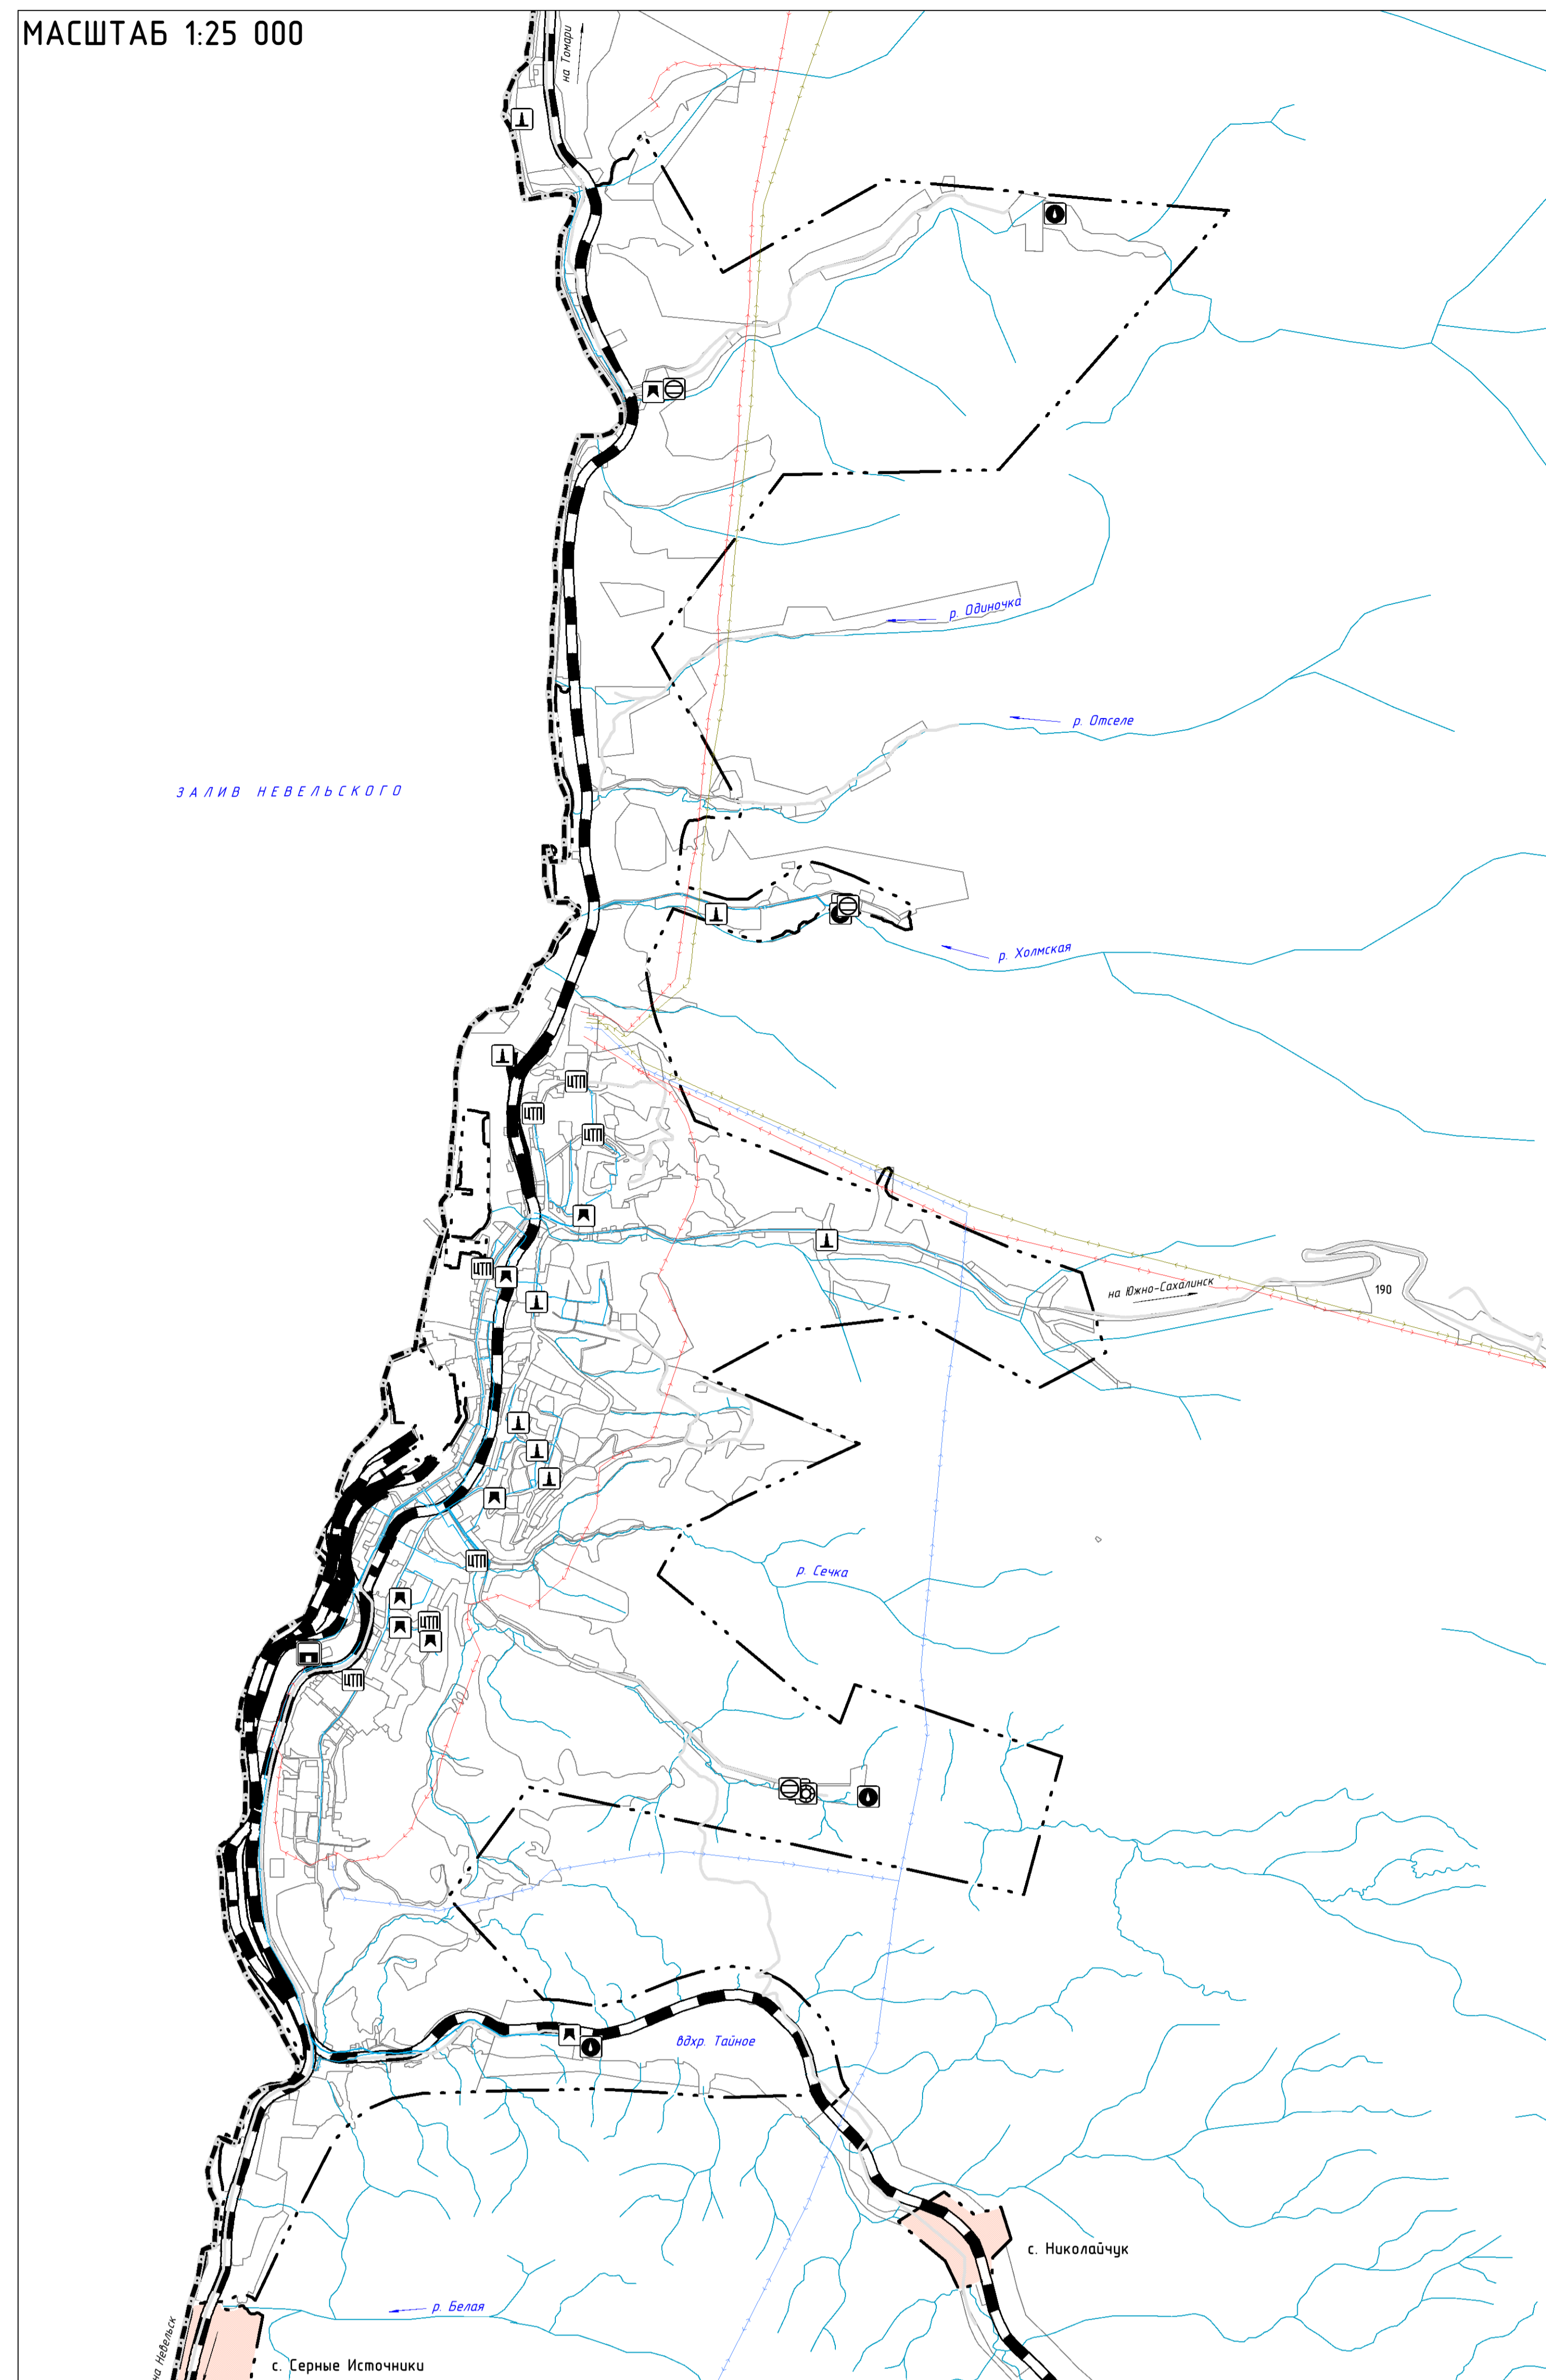

УСЛОВНЫЕ ОБОЗНАЧЕНИЯ

ГРАНИЦЫ

Граница муниципального образования

Граница населенного пункта

Территория населенного пункта

Побережные водные объекты

Функциональные зоны

ОБЪЕКТЫ ТРАНСПОРТНОЙ ИНФРАСТРУКТУРЫ

ЖЕЛЕЗНОДОРОЖНОГО ТРАНСПОРТА

ФЕДЕРАЛЬНОГО ЗНАЧЕНИЯ

Железнодорожный путь общего пользования

АВТОМОБИЛЬНОГО ТРАНСПОРТА

РЕГИОНАЛЬНОГО, МЕСТНОГО ЗНАЧЕНИЯ

Улично-дорожная сеть, автомобильные дороги

ОБЪЕКТЫ ИНЖЕНЕРНОЙ ИНФРАСТРУКТУРЫ

ЭЛЕКТРОСНАБЖЕНИЕ

ФЕДЕРАЛЬНОГО ЗНАЧЕНИЯ

Линии электропередачи 220 кВ

Электрическая подстанция 220 кВ

Линии электропередачи 110 кВ

Электрическая подстанция 110 кВ

РЕГИОНАЛЬНОГО ЗНАЧЕНИЯ

Линии электропередачи 35 кВ

Электрическая подстанция 35 кВ

Теплоэлектростанция (ТЭС)

СВЯЗЬ И ИНФОРМАТИЗАЦИЯ

ФЕДЕРАЛЬНОГО ЗНАЧЕНИЯ

Объекты почтовой связи

МЕСТНОГО ЗНАЧЕНИЯ

Иной объект связи для непосредственного обслуживания

Авиационная полетная станция

Наземная станция (радиосвязь), Авиационно-почтовое сооружение

Базовая станция

Телевизионный ретранслятор

ВОДОСНАБЖЕНИЕ

МЕСТНОГО ЗНАЧЕНИЯ

Водозабор

Насосная станция

Резервуар

Водопроводные очистные сооружения

Водовод

Водопровод

ВОДОУДАЛЕНИЕ

МЕСТНОГО ЗНАЧЕНИЯ

Канализационная насосная станция (КНС)

Канализация магистральная

Канализация самотечная

ТЕПЛОСНАБЖЕНИЕ

МЕСТНОГО ЗНАЧЕНИЯ

Источники тепловой энергии

Центральный тепловой пункт (ЦТП)

Теплопровод магистральный