



КОРРЕКТИРОВКА ГЕНЕРАЛЬНОГО ПЛАНА МУНИЦИПАЛЬНОГО ОБРАЗОВАНИЯ "ХОЛМСКИЙ ГОРОДСКОЙ ОКРУГ"

КАРТА РАЗВИТИЯ ИНЖЕНЕРНОЙ ИНФРАСТРУКТУРЫ ГОРОДА ХОЛМСК
М 1:5 000

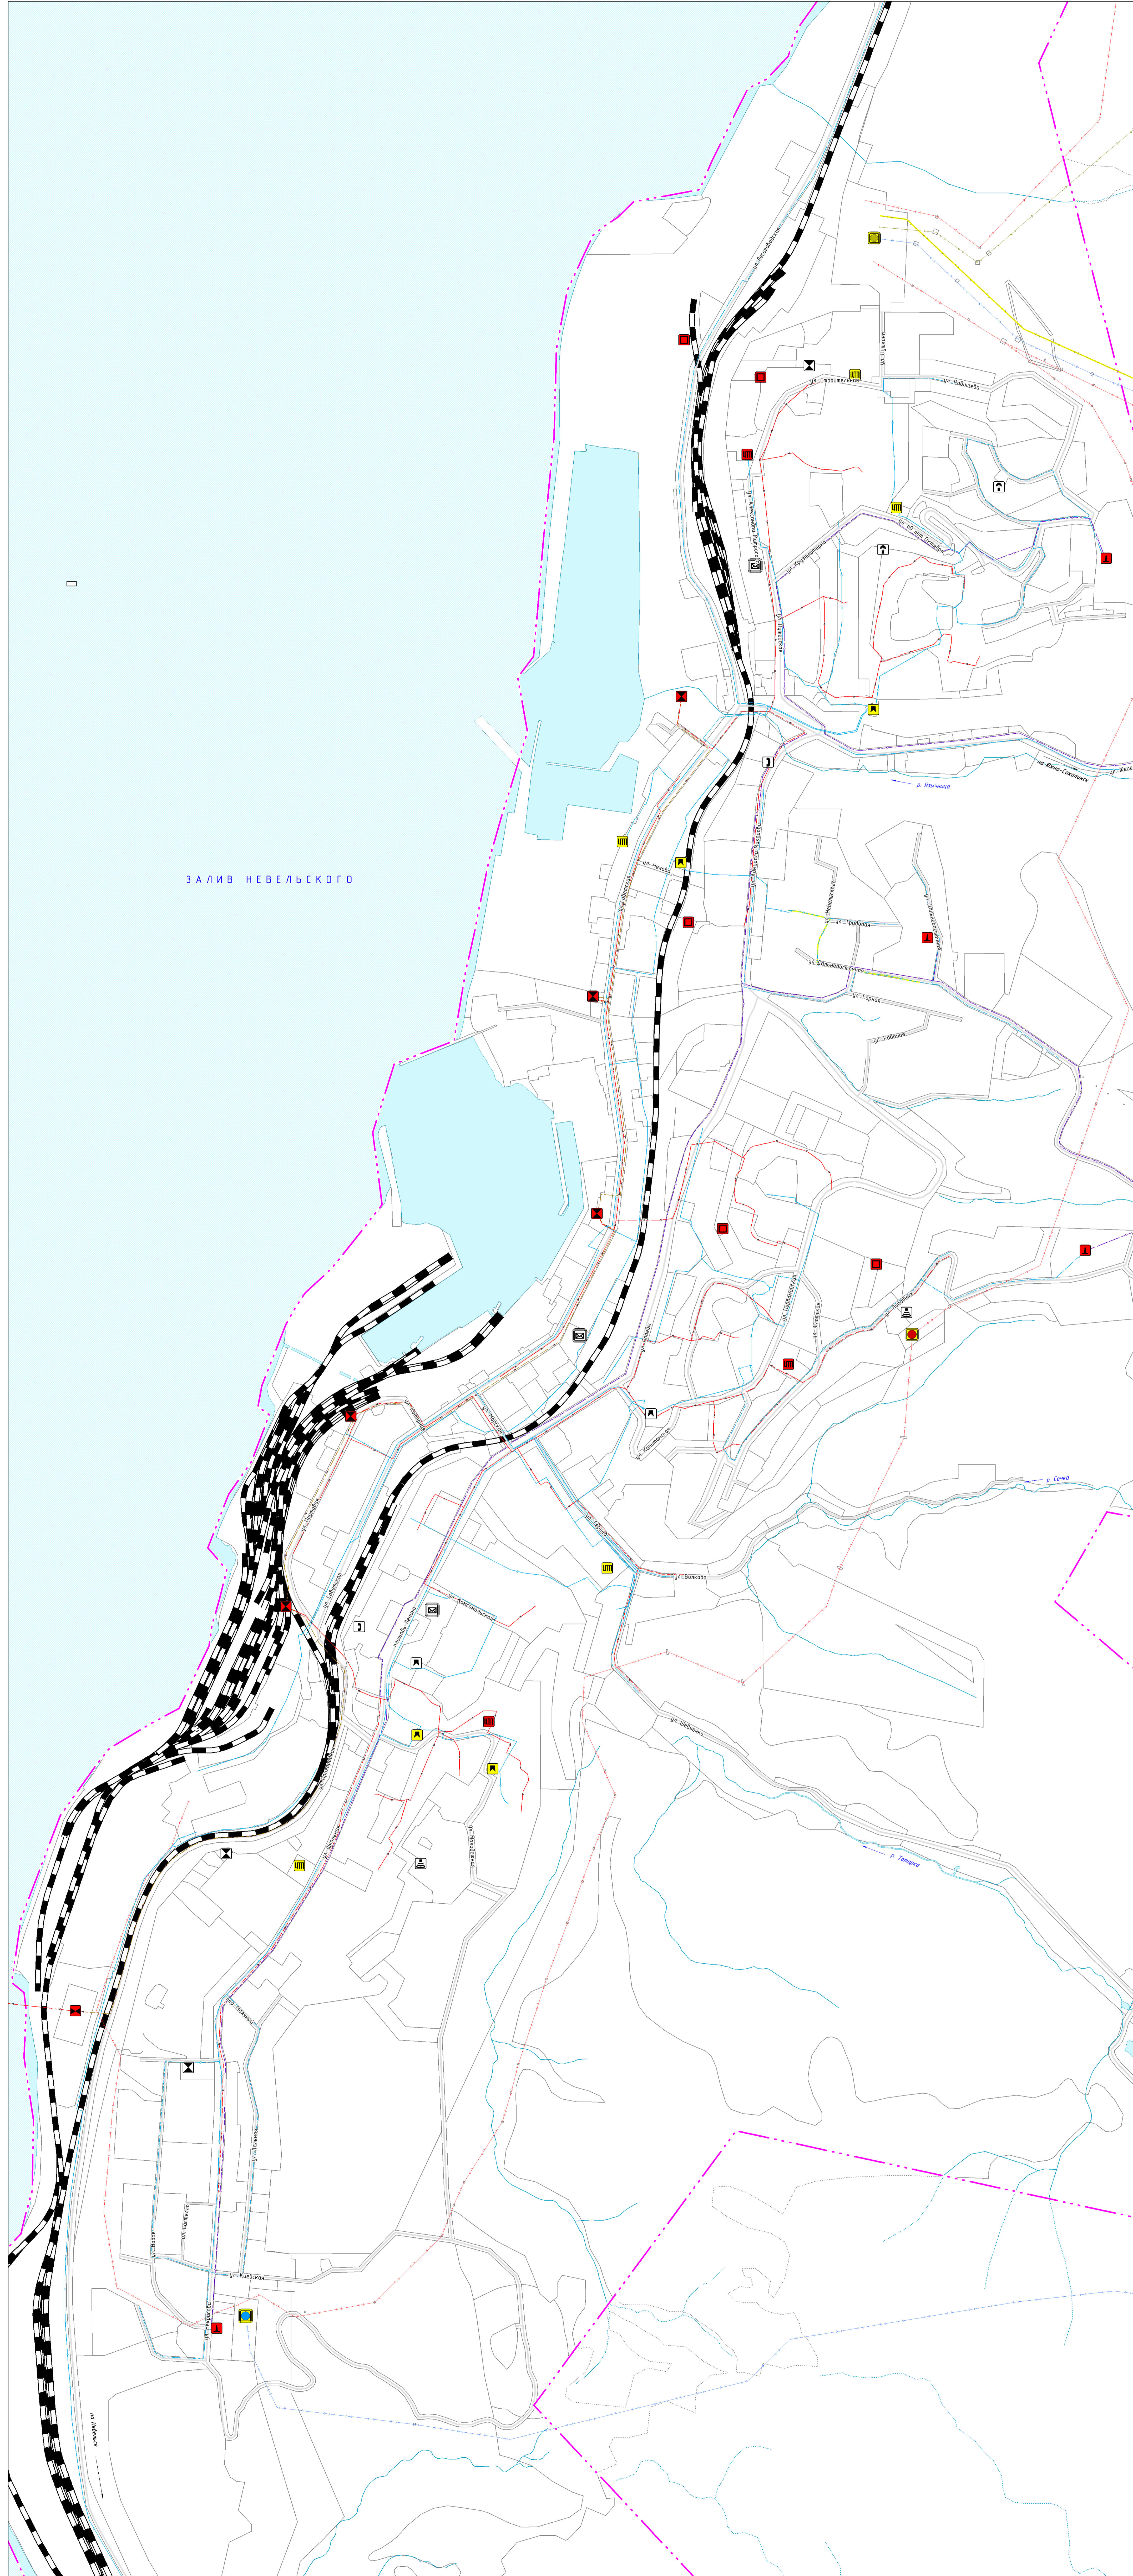

МАСШТАБ 1:25 000

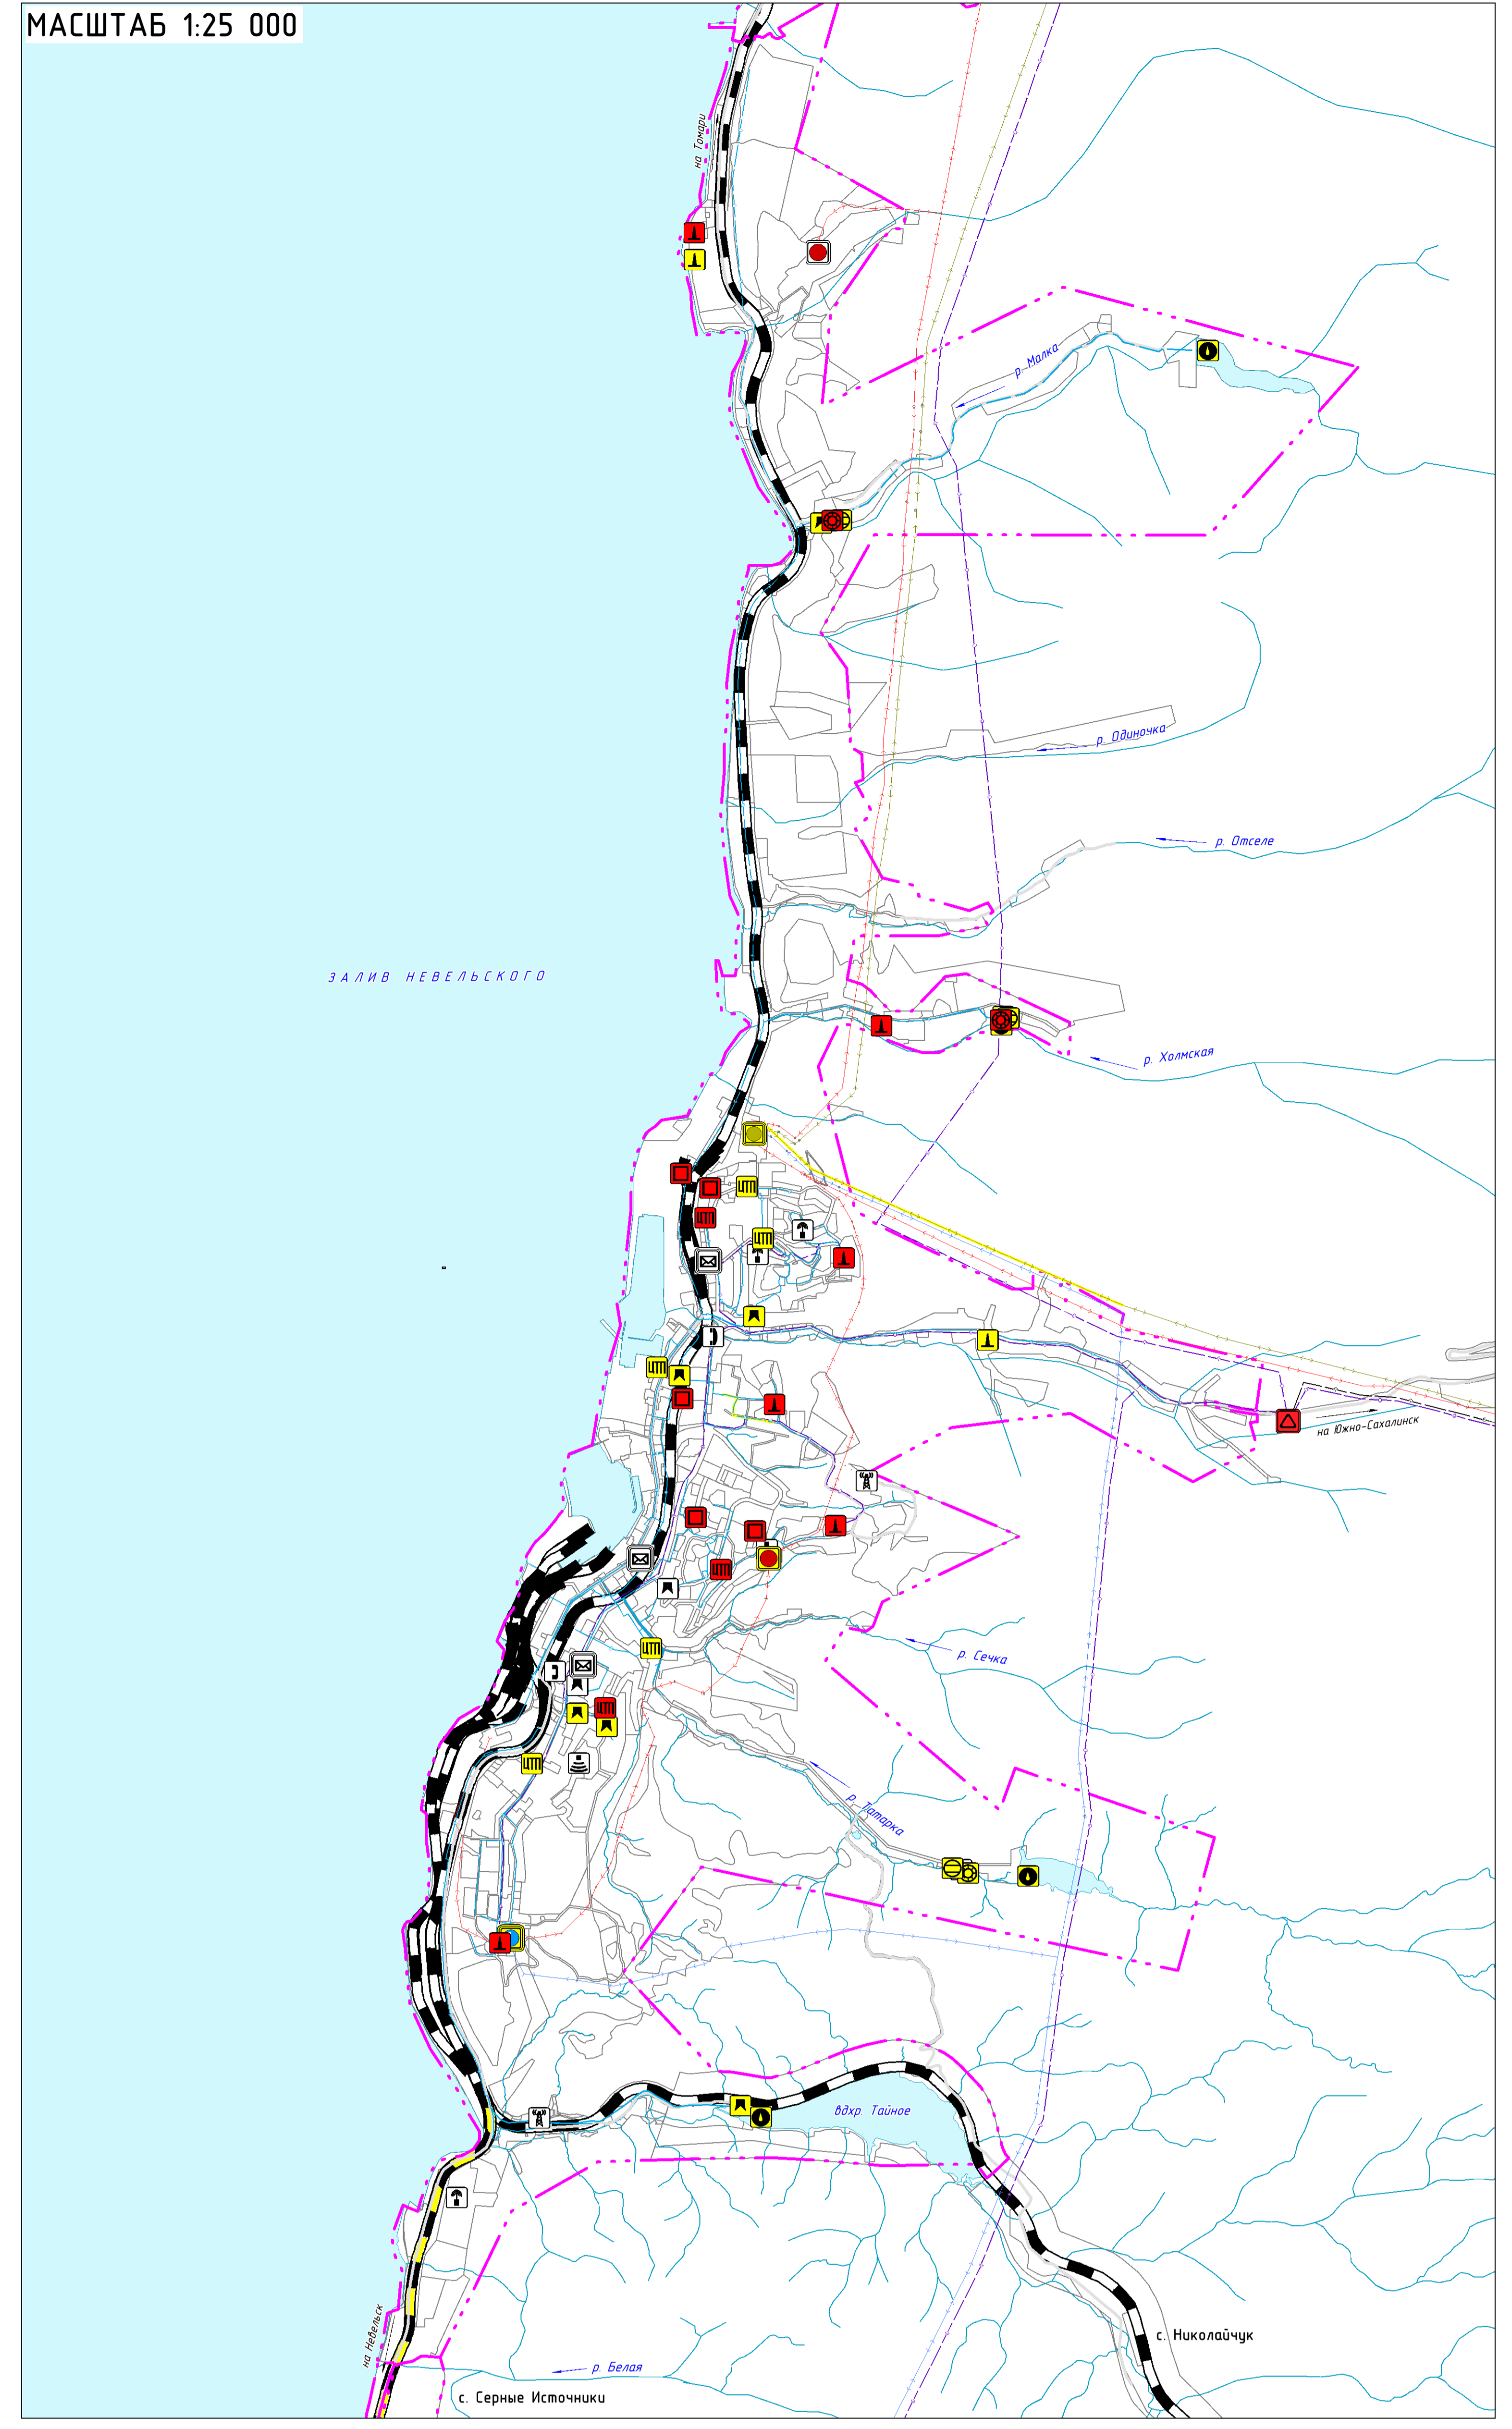

УСЛОВНЫЕ ОБОЗНАЧЕНИЯ

ГРАНИЦЫ

- Границы муниципального образования
- Проектируемая граница населенного пункта
- Побережистые военные объекты
- Функциональные зоны

ОБЪЕКТЫ ТРАНСПОРТНОЙ ИНФРАСТРУКТУРЫ

- Железнодорожный путь общего пользования существующий
- Железнодорожный путь общего пользования планируемый и реконструкция
- Автомобильного транспорта

РЕГИОНАЛЬНОГО ЗНАЧЕНИЯ

- Улично-дорожная сеть, автомобильные дороги

ОБЪЕКТЫ ИНЖЕНЕРНОЙ ИНФРАСТРУКТУРЫ

ЭЛЕКТРОСНАБЖЕНИЕ

ФЕДЕРАЛЬНОГО ЗНАЧЕНИЯ

- Линии электропередачи 220 кВ существующие
- Линии электропередачи 110 кВ планируемые и реконструкция
- Линии электропередачи 220 кВ
- Электрическая подстанция 220 кВ
- Электрическая подстанция 110 кВ

РЕГИОНАЛЬНОГО ЗНАЧЕНИЯ

- Линии электропередачи 35 кВ существующие
- Электрическая подстанция 35 кВ планируемые и реконструкция
- Электрическая подстанция 35 кВ

ГАЗОСНАБЖЕНИЕ

РЕГИОНАЛЬНОГО ЗНАЧЕНИЯ

- Магистральный газопровод
- Газопровод распределительный высокого давления
- Газораспределительная станция (ГРС)

СВЯЗЬ И ИНФОРМАТИЗАЦИЯ

ФЕДЕРАЛЬНОГО ЗНАЧЕНИЯ

- Объекты почтовой связи

МЕСТНОГО ЗНАЧЕНИЯ

- Линии связи для телекоммуникационного обслуживания
- Автоматическая телефонная станция
- Наземная станция (радиосвязи), Аэроно-мобильное сооружение
- Базовая станция
- Телевизионный репитер

ВОДОСНАБЖЕНИЕ

МЕСТНОГО ЗНАЧЕНИЯ

- Насосная станция
- Водоваз
- Водопровод
- Водовазбор
- Насосная станция
- Резервуар
- Водопроводные очистные сооружения
- Водовазбор
- Водопроводные очистные сооружения
- Водовазбор
- Водовазбор

ВОДОТВЕДЕНИЕ

МЕСТНОГО ЗНАЧЕНИЯ

- Консультационная насосная станция (КНС) существующая
- Консультационная насосная станция (КНС) планируемая и реконструкция
- Очистные сооружения (КОС)
- Консультационная насосная станция (КНС)
- Консультационная насосная станция (КНС)
- Консультационная насосная станция (КНС)

ТЕПЛОСНАБЖЕНИЕ

МЕСТНОГО ЗНАЧЕНИЯ

- Теплопровод магистральный планируемый и реконструкция
- Источник тепловой энергии
- Центральный тепловой пункт (ЦТП)
- Теплопровод магистральный планируемый и реконструкция
- Источник тепловой энергии
- Центральный тепловой пункт (ЦТП)
- Тепловая переключательная насосная станция (ТПНС)
- Теплопровод магистральный